

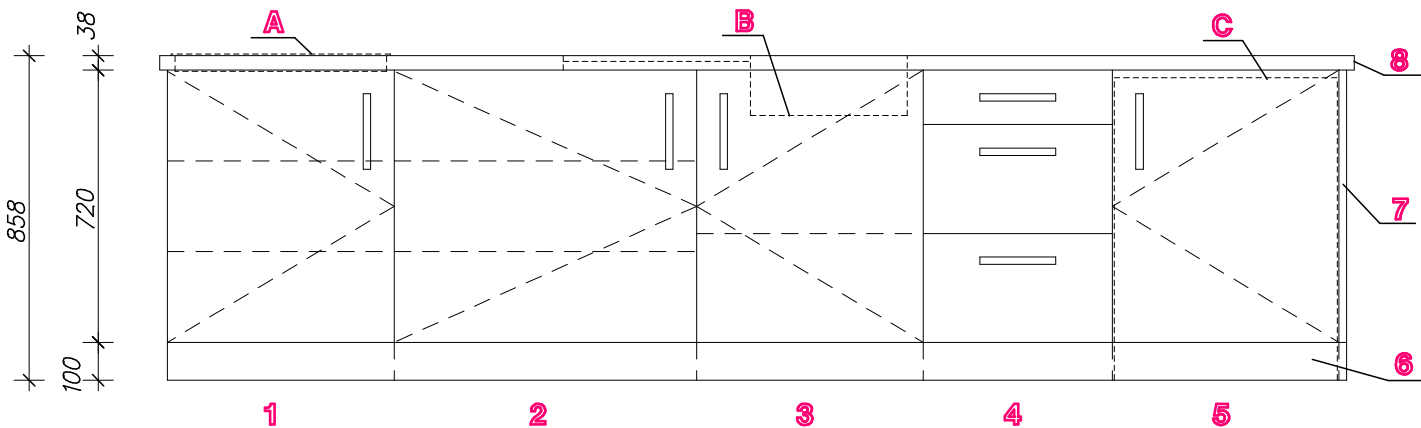


Nábytek:

- 1. Spodní skříňka s dvířky – vel.600x500x820mm (2 police)
- 2. Spodní skříňka s dvířky – vel.800x500x820mm (2 police)
- 3. Spodní skříňka s dvířky – vel.600x500x820mm (1 police)
- 4. Spodní skříňky se zásuvkami (3 moduly) – vel.500x500x820mm (zásuvkové moduly jsou vybaveny pojezdy s tlumeným dorazem)
- 5. Dvířka pro podstavnou lednici vel.596x714mm
- 6. Soklová lišta vel.100x3120mm
- 7. Ukončovací podpůrná deska vel.500x820x20mm
- 8. Dřevotřísková kuchyňská pracovní postformingovaná deska vel.38x600x3160mm

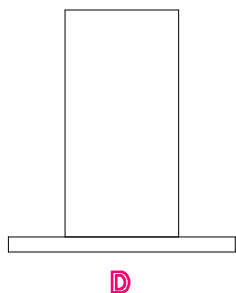



Čelní pohled – sestava

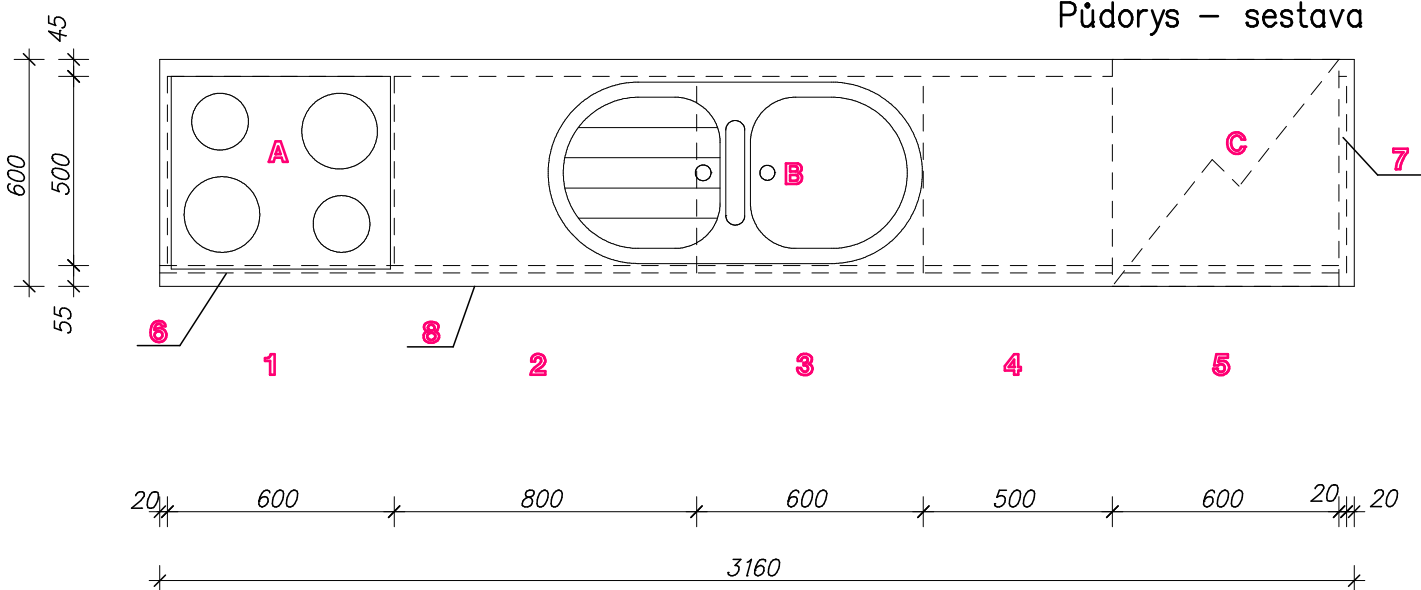

Půdorys – sestava

Spotřebiče:

- A. Sklokeramická varná deska vel.580x510x48mm
- B. Nerezový dřez s odkapávačem vel.450x900mm
- C. Podstavná lednice s mrazícím boxem vel.596x545x819mm
- D. Závěsná digestoř s vnitřní cirkulací

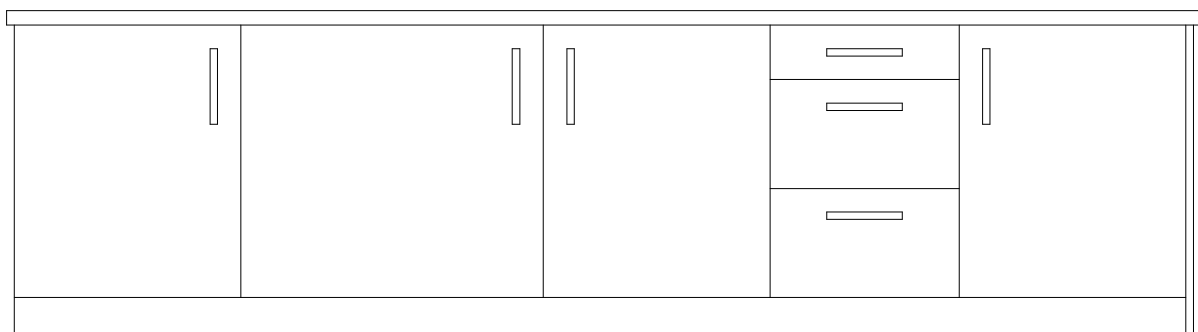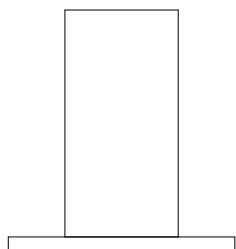

Pohled

Poznámka :
Před zadáním do výroby je nutné rozměry překontrolovat na stavbě

Kótování : m.cm^{mm}



vypracoval: Ing. Zajíc František
kreslil: Ing. Zajíc František
zodp. projektant: Ing. Zajíc František

stupeň: DPS
formáty A4: 2
datum: květen 2013
č. zakázky: 304 13 001

investor: Armádní servisní, příspěvková organizace, Podbabská 1589/1, 160 00 Praha 6
akce: Tábor Fugnerova 819
změna užívání části 1.NP ubytovny

výkres:

měřítko: 1:20

č.paré:

č.výkresu:

Kuchyňská linka – sestava

S13