



STŘECHA M 1:50

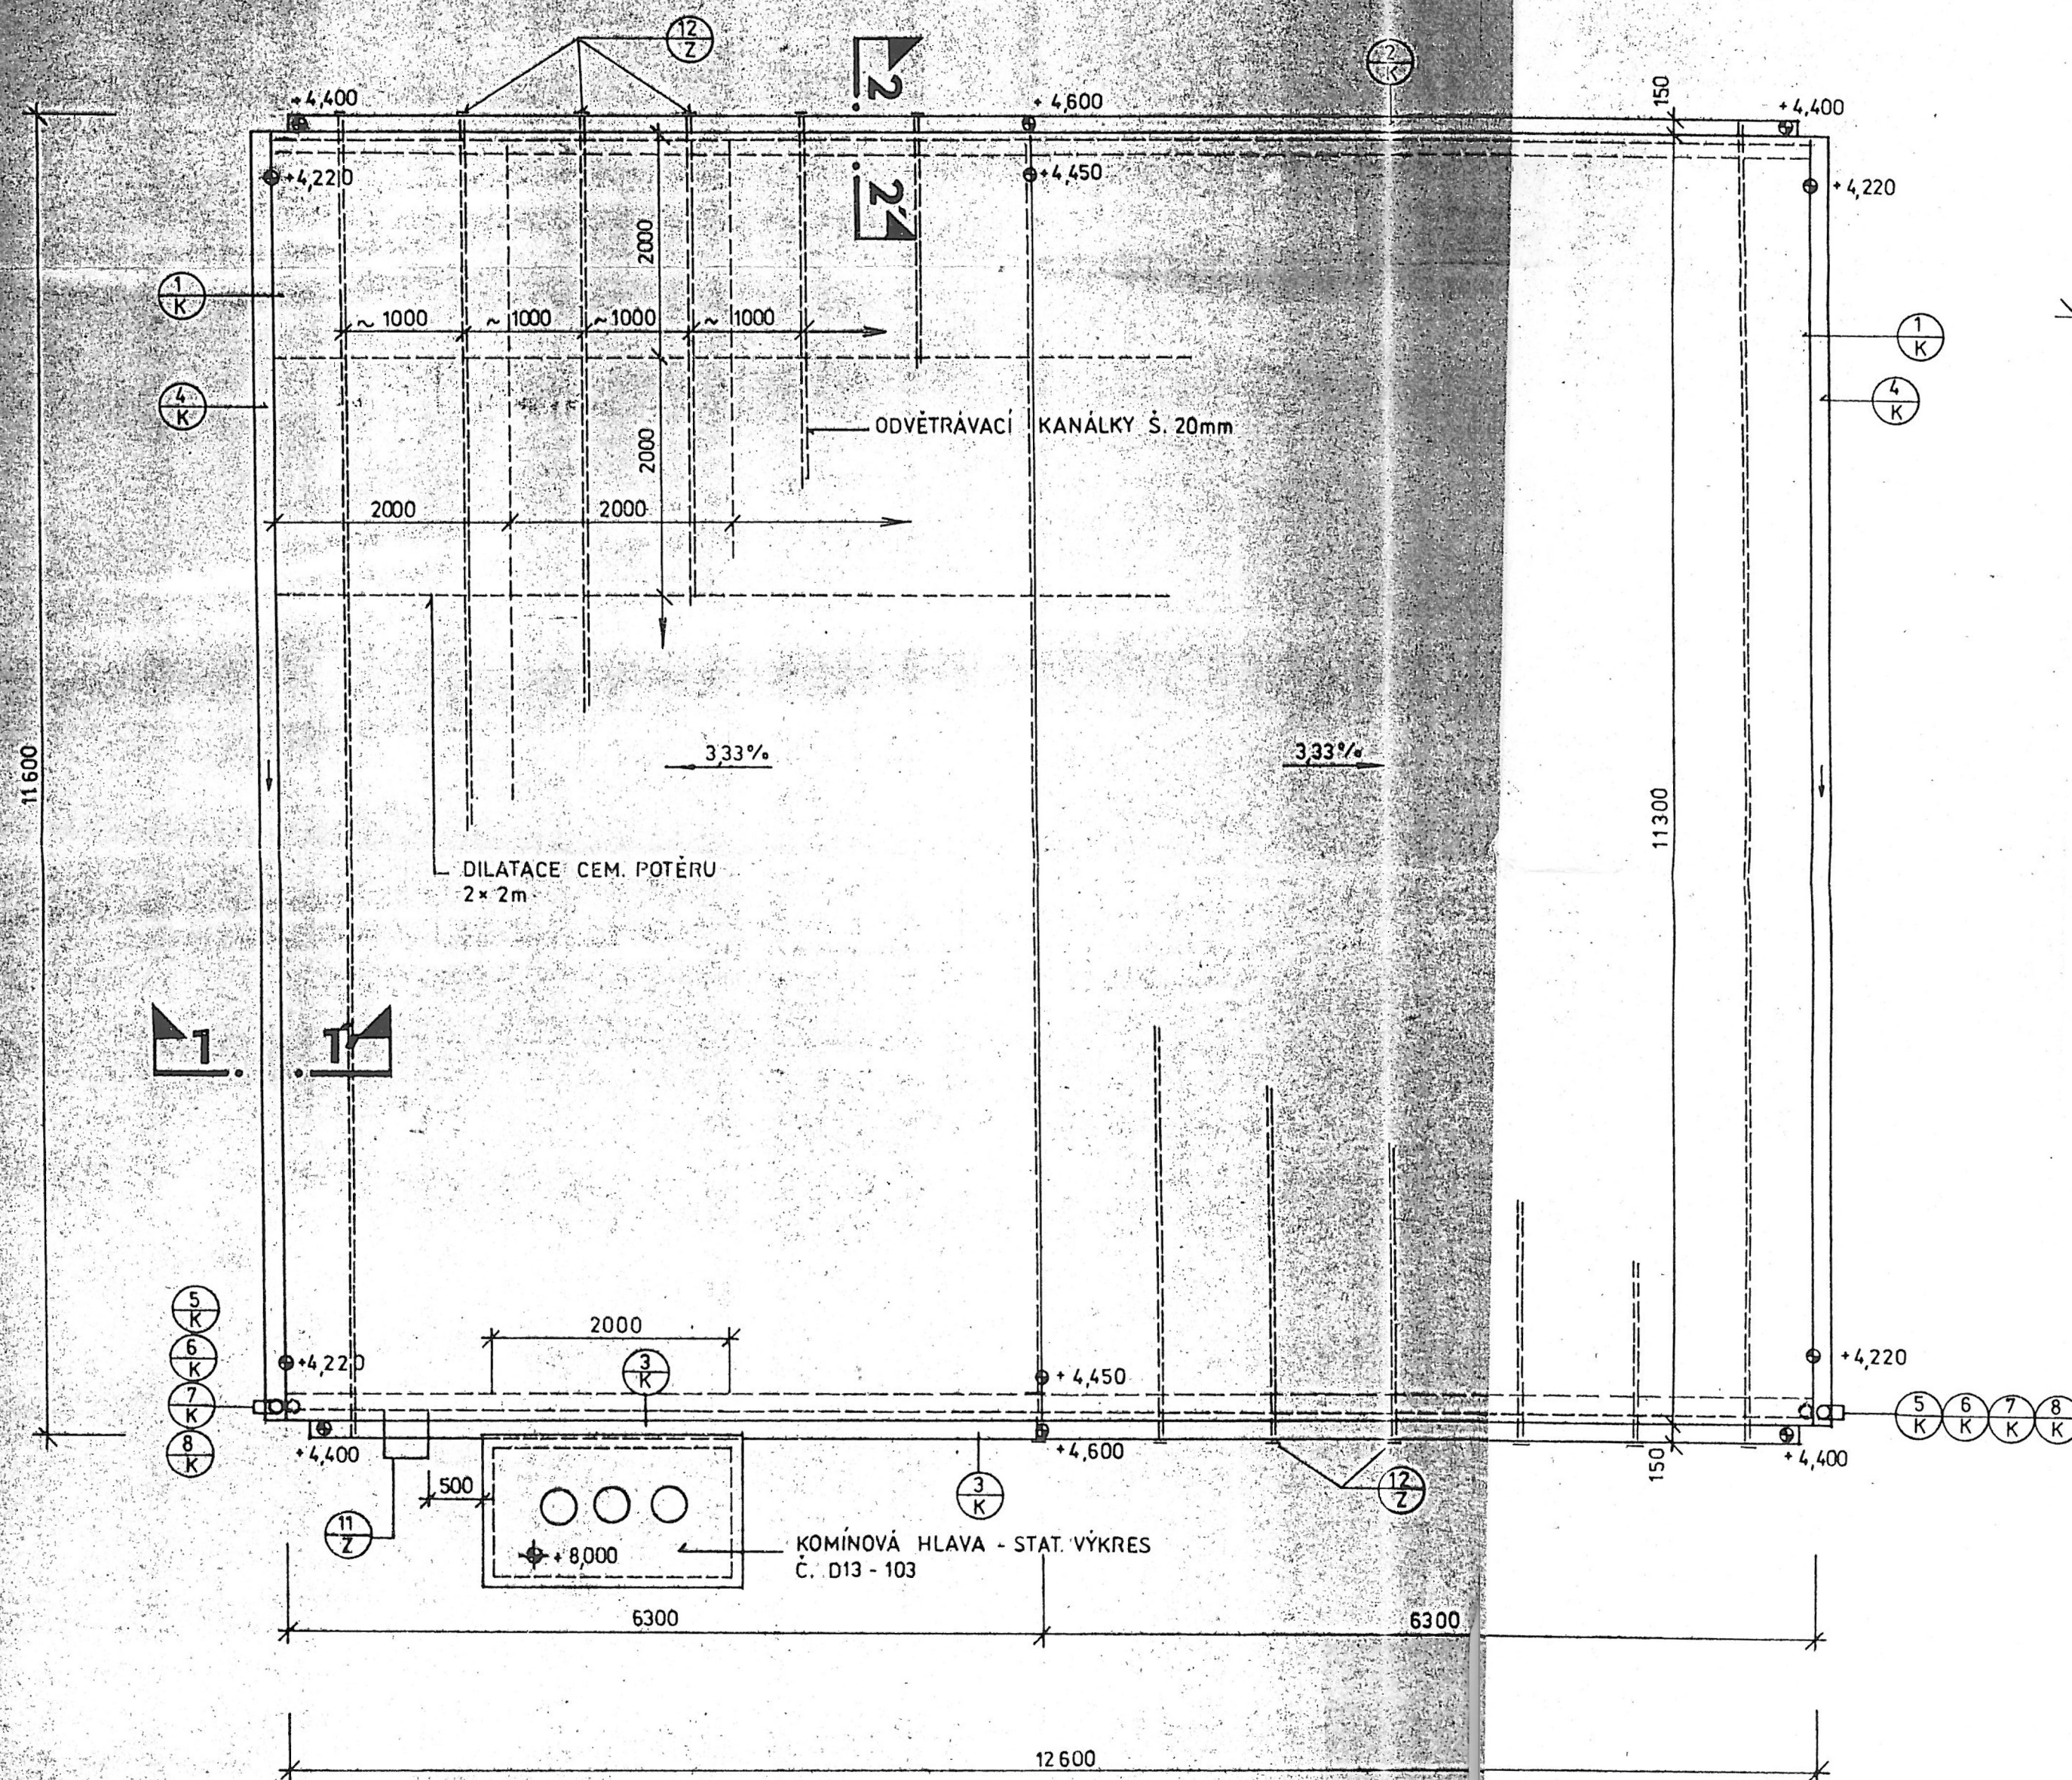


DETAIL ŘEZ 1-1'

M 1:10

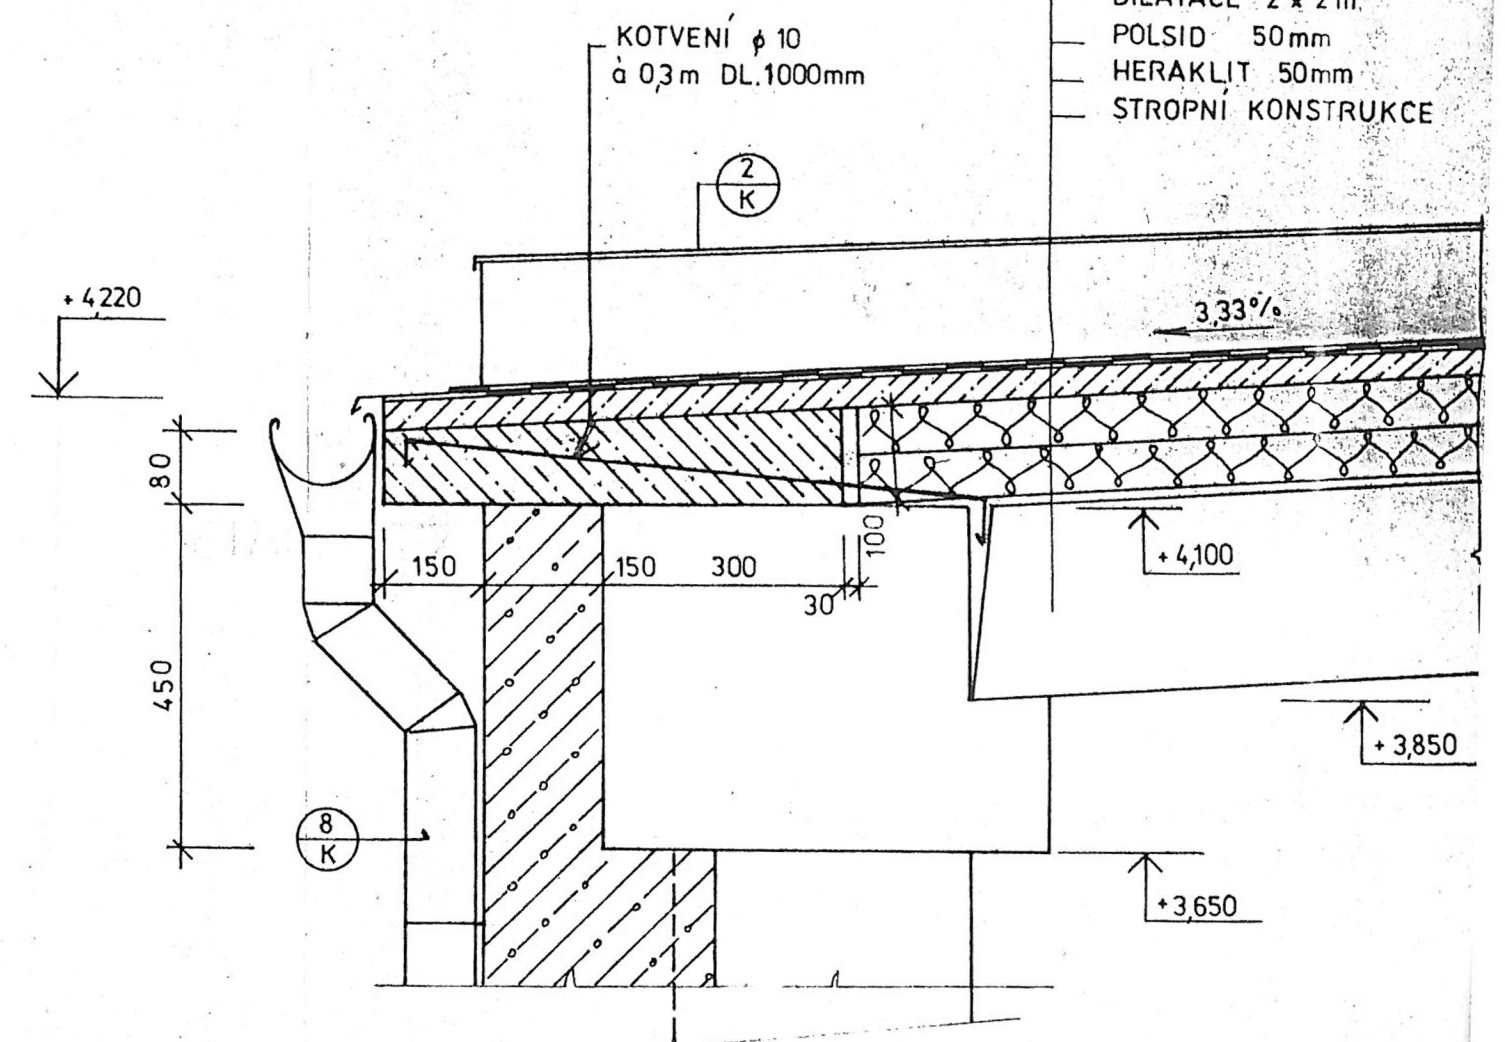

DETAIL ŘEZ 2-2

M 1:10

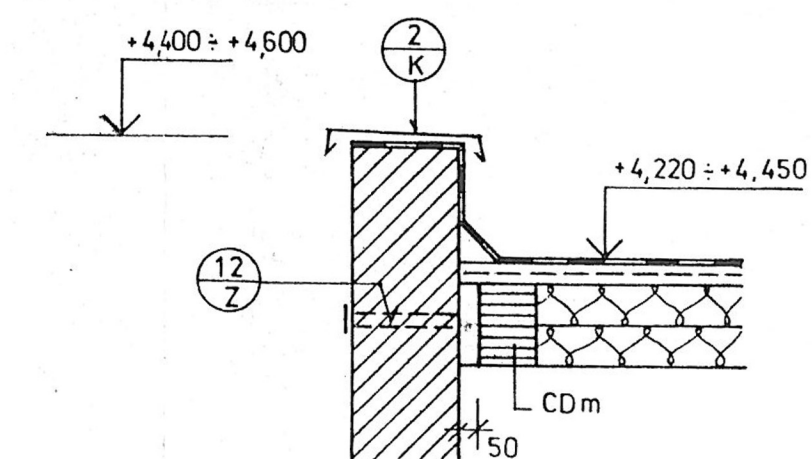

±0,00 = 554,45

VOJENSKÝ PROJEKTOVÝ ÚSTAV NOSITEL ŘÁDU REPUBLIKY				
PROJEKTANT	VYPRACOVAL	KONTROLOVAL		DRUH
ING. VRÁTNÝ	DOBROVOLNÝ	ING. ŠÍPKA		ČÍSLO
				EVID.
KASÁRENSKÝ CELEK JIHLAVA - BANCÍROV				POČ.
1. STAVBA - REDUKOVANÝ PROGRAM				DAT.
EV. ZN. 55-15-104				MÉR.
STAVEBNÍ ČÁST				ČÍSLO
OBJ. Č. 13-N - BLOKOVÁ PLYNOVÁ KOTELNA				
STŘECHA				4