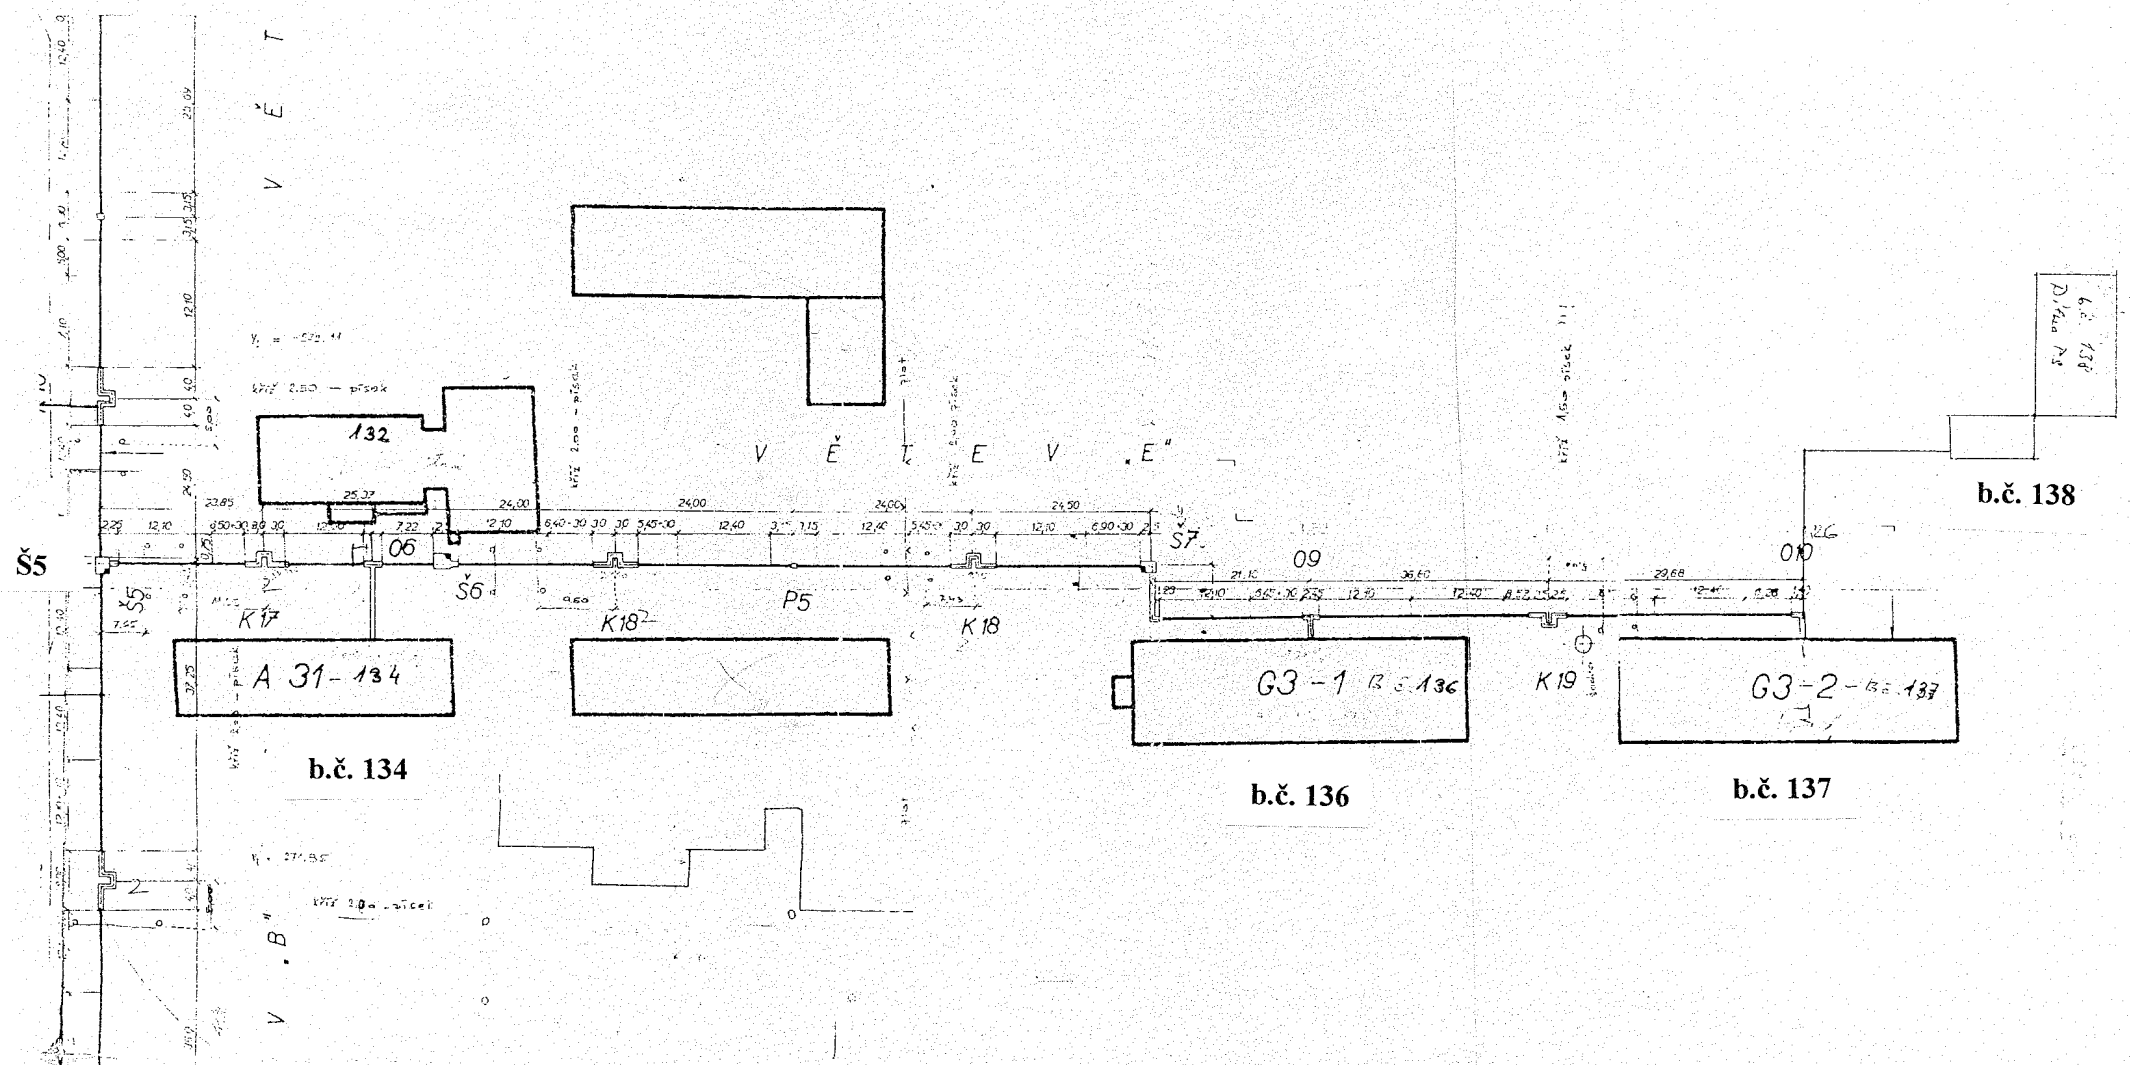

STL parovod ve VZ TÝNIŠTĚ N/O.