

DODATEK Č. 2
KE SMLouvĚ O DíLO
uzavřené dne 22. 09. 2017
podle ust. § 2586 a násl. zák. č. 89/2012 Sb., občanský zákoník

OBJEDNATEL:*Zapsaný v obchodním rejstříku u:**Její jménem jedná:**Sídlo:**IČO, DIČ:**Tel, Fax.:**ID datové schránky:**Odpovědní zástupci pro jednání:**- jednat ve věcech smluvních:**- jednat ve věcech technických:**(dále jen „objednatel“)***Armádní Servisní, příspěvková organizace**

Městského soudu v Praze, sp.zn. Pr. 1342

Ing. Martin Lehký – ředitel

Podbabská 1589/1, 160 00 Praha 6

60460580, CZ60460580

973 204 090, 973 204 092

dugmkm6

Ing. Martin Lehký – tel.: 973 204 091, fax: 973 204 092

Luboš Dingha, tel.: 973 204 425, 720 069 868

e-mail: lubos.dingha@as-po.cz

ZHOTOVITEL:*Zapsaný v obchodním rejstříku u:**Zastoupený:**Sídlo:**IČO, DIČ:**Bankovní spojení:**Číslo účtu:**ID datové schránky:**Odpovědní zástupci pro jednání:**- jednat ve věcech smluvních:**- jednat ve věcech technických:**(dále jen „zhotovitel“)***SGJW Hradec Králové spol. s r. o**

Krajského soudu v Hradci Králové, oddíl C, vložka 4383

Ing. Jaroslavem Šimůnkem a Ing. Milanem Koudelkou
jednateli společnostiNa Důchodě 1674/19a, Pražské Předměstí, 500 02 Hradec
Králové

49285092, CZ49285092

Komerční banka, a. s., pobočka Hradec Králové

59508-511/0100

jsgz3x7

Ing. Jaroslav Svoboda – tel. 602 168 161

Ing. Jan Sedunka – tel. 602 168 162

za takto dohodnutých podmínek:

Smluvní strany se dohodly, v souladu s ustanovením čl. XII. ZÁVĚREČNÁ USTANOVENÍ odst. 12.4, na uzavření tohoto dodatku č. 2 ke smlouvě o dílo (dále jen „SoD“) na realizaci akce: „Vojenská vlečka č. 10 Čáslav – realizace remízy pro HDV“ uzavřené mezi výše uvedenými smluvními stranami dne 22. 09. 2017. Tímto dodatkem č. 2 se smlouva mění a doplňuje takto:

1) Článek III. CENA DÍLA:

Cena za předmět díla bez DPH je cenou konečnou, nejvýše přípustnou, ve které jsou zahrnuty veškeré náklady dle článku I. této smlouvy a sestává z těchto částí:

Cena dle SoD a dodatku č. 1:	16 641 108, 55 Kč
Cena víceprací dle dodatku č. 2:	+ 11 347, 20 Kč
Cena méněprací dle dodatku č. 2:	- 3 698, 00 Kč
Cena dle SoD a dodatku č. 1 a dodatku č. 2:	16 648 757,75 Kč

slovy: „šestnáctmilionšestsetčtyřicetosmtisícsemsetpadesátšedm korun českých sedmdesát pět haléřů.“

DPH bude účtováno v sazbě platné ke dni uskutečnění zdanitelného plnění.

2) Smlouva o dílo se doplňuje o:

Přílohu č. 5: Oznámení změn a změnové listy vč. položkových rozpočtů a fotodokumentace č. 8 - 10 (19 listů)

Ostatní ustanovení smlouvy o dílo se dodatkem č. 2 nemění.

Dodatek č. 2 se vyhotovuje ve dvou stejnopisech, z nichž 1 paré obdrží zhotovitel a 1 paré objednatel.

Smluvní strany si dodatek č. 2 přečetly, s jeho obsahem souhlasí, což stvrzují svými podpisy.

Dodatek č. 2 nabývá platnosti dnem podpisu oběma smluvními stranami a účinnosti dnem uveřejnění v registru smluv. Zhotovitel bere na vědomí, že uveřejnění v tomto registru v plném znění zajistí objednatel.

V Praze dne: 2018 -05- 1 7

V Hradci Králové dne: 2018 -05- 1 7

Armádní Servisní, příspěvková organizace
Ing. Martin Lehký
ředitel

SGJW Hradec Králové spol. s r. o.
Ing. Jaroslav Šimůnek
jednatel
(podpis na základě plné moci)

Plná moc

Společnost SGJW Hradec Králové spol. s r.o.,

se sídlem Na Důchodě 1674/19a, Pražské Předměstí, 500 02 Hradec Králové

IČ: 49285092,

zapsána v OR u Krajského soudu v Hradci Králové, oddíl C, vložka 4383

jejímž jménem jednají níže podepsaní jednatele

Ing. Jaroslav Šimůnek,

narozen 11. 7. 1950, bytem Topolová 1443, 282 01 Český Brod

Ing. Milan Koudelka,

narozen 25. 8. 1956, bytem Husníkova 2084/16, Stodůlky, 158 00 Praha 5

(dále jako zmocnitel)

u d ě l u j e p l n o u m o c

Ing. Jaroslavu Šimůnkovi, nar. 11. 7. 1950, bytem Topolová 1443, 282 01 Český Brod, jednatelem společnosti SGJW Hradec Králové spol. s r.o., se sídlem Na Důchodě 1674/19a, Pražské Předměstí, 500 02 Hradec Králové, IČ 49285092, zapsané v OR u Krajského soudu v Hradci Králové, oddíl C, vložka 4383

jako zmocněnci

k tomu, aby shora uvedenou společnost zastupoval při všech jednáních a činil za ni právní úkony, které souvisí se získáním a realizací veřejných a jiných zakázek. Zmocněnec je oprávněn zejména:

- vyřizovat běžné obchodní záležitosti, u nichž hodnota jednotlivého obchodního případu nepřesahuje 30 mil. Kč,
- řídit běžný hospodářský chod společnosti,
- vést jednání, v němž nejsou jednatele omezeni rozhodnutím jediného společníka při:
 - o zřizování nových staveb a provádění přístaveb nebo změn budov společnosti nebo společnosti najatých prostor s tím, že rozpočtové náklady nepřesáhnou 1 mil. Kč,
 - o uzavírání, změny a ukončování nájemních, podnájemních a leasingových smluv s délkou nepřesahující 2 roky nebo s ročním nájemným, popř. roční leasingovou smlouvou nepřesahující 1 mil. Kč,
 - o při prodeji nepodstatných částí majetku společnosti, zejména majetku vyřazeného a nepotřebného.

Jednání zmocněnce na základě této plné moci přímo zavazuje zmocnitele. Tato plná moc účinná pro období od 1. 2. 2018 do 30. 6. 2018.

V Praze dne:


Zmocnitel :



.....
Ing. Jaroslav Šimůnek

Zmocněnec :

Plnou moc přijímám:

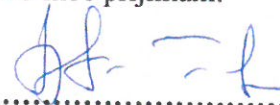

.....
Ing. Jaroslav Šimůnek



.....
Ing. Milan Koudelka

Ověření - legalizace
Běžné číslo ověřovací knihy O 113/2018

Ověřuji, že

... Jaroslav Kouřelka, ...
... 25. 8. 1950, ...
... Hradec Králové, ... 2089/16

jehož(jíž) totožnost byla prokázána platným
úředním průkazem, tuto listinu před notářem
vlastnoručně podepsal(a).

V Praze dne 30. ledna 2018



not. Ivan Erielt

Ověřovací doložka pro legalizaci
Podle ověřovací knihy pošty: Hradec Králové 2

Poř.č.: 50002-0098-0776

Vlastnoručně podepsal: Jaroslav Simůnek
Datum a místo narození: 11.07.1950, Teplice, CZ
Adresa pobytu: Český Brod, okr. Kolín
Topolová 1443, CZ
Druh a č. předlož. dokl. totožnosti: 204146031
Občanský průkaz

Hradec Králové 2 dne 08.02.2018
Satranská Dana

Satranská Dana

Podpis, úřední razítko



OZNÁMENÍ ZMĚNY

OZ č. 8

Název akce:

„Vojenská vlečka č. 10 – Čáslav – Remíza pro hnací drážní vozidlo“

Předmět změny: SO 103 Zpevněné plochy a komunikace – odstranění kolejového roštu

Zhotovitel:

SGJW Hradec Králové spol. s r. o.

Objednatel:

Armádní Servisní, příspěvková organizace

Datum: 3.04.2018

Způsob odeslání / předání

poštou e-mailem faxem

osobně

Odkazy:

Popis

Přílohy:

Fotodokumentace**Cenová kalkulace**Popis stávajícího stavu

Nepoužívaná část vlečky, která měla být odstraněna v rámci rušení části vlečky. Byla zasypána vrstvou zeminy a nebyla zjištěna v průběhu geologického průzkumu. Nachází se v celé délce zpevněné plochy až k asfaltové ploše u stávající PHM v místech napojení nové stavby

Projektové řešení

Původní PD neřešila odstranění této nepoužívané vlečky, jelikož během přípravy a zpracování PD nebyla tato skutečnost ze strany uživatele objektu projektantovi sdělena. Vlečka byla objevena po skryvce ornice v hloubce cca 400 mm pod stávajícím terénem a byly v kolizi s nově budovanými zpevněnými plochami.

Navrhované řešení


Na základě prohlídky místa výskytu vlečky technickým dozorem investora („TDI“) a zástupcem objednatele bylo se zhotovitelem stavby dohodnuto, že se část vlečky demontuje, aby nedocházelo ke kolizi s novým objektem. Demontovaná část vlečky a panely budou odvezeny na skládku.

Důvod změny:

záměr objednatele chyba v PD chyba zhotovitele vyšší moc jiné okolnosti Oznámení vydává: **zhotovitel**

Zhotovitel navrhuje demontáž části vlečky odříznutím kolejí v dostatečné délce, aby nedocházelo ke kolizi s nově budovaným objektem a následné vyjmutí kolejového roštu a jeho rozebrání a odvezení na příslušnou skládku.

Jméno: ing. Jan Sedunka

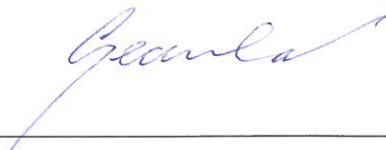

SGJW Hradec Králové spol. s r. o.
Na Dúchodě 1674
500 02 Hradec Králové
Tel.: 495 800 580 www.sgjw.cz
IČ: 492 85 092 DIČ: CZ49285092

SGJW Hradec Králové spol. s r. o.

Stanovisko technického dozoru stavebníka:

Stavební územní odpovědnost
technického dozoru stavebníka
nové komunikace A ZP

Jméno: Mgr. Ladislav Musil

Chodovská 14/76/3b
140 00 Praha 4
IČ: 247 44 484
DK Invest Praha

DK Invest Praha, s.r.o.

Stanovisko autorského dozoru projektanta:

Ze strany GP nejsou připomínky

Jméno: Ing. Vladimír Jeníček



SGJW Hradec Králové spol. s r.o.

Stanovisko OPVV AS-PO:

Jméno: Luboš Dingha

Stanovisko objednatele stavby:

Objednatel s navrhovaným řešením souhlasí v plném rozsahu z důvodu kolize s nově budovaným objektem.

Jméno: Ing. Luděk Hradecký

3.4.2018

Armádní Servisní, p.o.

Poznámky:







SOUPIS PRACÍ

Stavba: 040 Příloha č. 4 - Soupis stavebních prací, dodávek a služeb_2
 Objekt: E.1.1 - SO101 Železn - E.1.1 - SO101 Železniční ...

Místo:

Zadavatel:
 Uchazeč:

Datum: 13. 4. 2012
 Projektant:

SGJW Hradec Králové spol. s r.o.
 Na Dúchodě 1674
 500 02 Hradec Králové
 Tel.: 495 800 580 www.sgjw.cz
 IČ: 492 85 092 DIČ: CZ49285092

PČ	Typ	Kód	Popis	MJ	Množství	J. materiál [CZK]	J. montáž [CZK]	Cena celkem [CZK]	Cenová soustava
----	-----	-----	-------	----	----------	-------------------	-----------------	-------------------	-----------------

Náklady soupisu celkem

11 347,20

D HSJ Práce a dodávky HSJ

5 838,00

19	K	525019095	Rozebrání kolejeových polí na demontážní základně Příplatek k cenám za zřízení práce při rekonstrukcích	m	21,000	0,00	35,00	735,00	CS ÚRS 2017 01
P			<i>Poznámka k položce:</i> <i>Poznámka k položce: "viz výkres PD přílohy E.1.1.2 - E.1.1.6"</i>						
20	K	525040021	Rozebrání kolejeových polí na demontážní základně jakéhokoliv rozdělení pražců normálního rozchodu do součástí na betonových pražcích	m	21,000	0,00	222,00	4 662,00	CS ÚRS 2017 01
P			<i>Poznámka k položce:</i> <i>Poznámka k položce: "viz výkres PD přílohy E.1.1.2 - E.1.1.6"</i>						
21	K	525099095	Vyjmutí kolejeových polí s rozpojením styků Příplatek k cenám za zřízení práce při rekonstrukcích	m	21,000	0,00	21,00	441,00	CS ÚRS 2017 01
P			<i>Poznámka k položce:</i> <i>Poznámka k položce: "viz výkres PD přílohy E.1.1.2 - E.1.1.6"</i>						

D 997 Přesun sutě

5 509,20

47	K	997221825	Poplatek za uložení stavebního odpadu na skládce (skládkovně) železobetonového	t	5,600	750,00	0,00	4 200,00	CS ÚRS 2017 01
VV			Součet		5,600				
49	K	997241511	Doprava vybouraných hmot, konstrukcí nebo suti vodorovně přemístění vybouraných hmot nebo konstrukcí, na vzdálenost do 7 km	t	1,200	0,00	1 040,00	1 248,00	CS ÚRS 2017 01
VV			Součet		1,200				
50	K	997241519	Doprava vybouraných hmot, konstrukcí nebo suti vodorovně přemístění vybouraných hmot nebo konstrukcí, na vzdálenost Příplatek k ceně za každých další 1 započatý 1 km	t	6,800	0,00	9,00	61,20	CS ÚRS 2017 01

SGJW Hradec Králové spol. s r.o.
 Na Dúchodě 1674
 500 02 Hradec Králové
 Tel.: 495 800 580 www.sgjw.cz
 IČ: 492 85 092 DIČ: CZ49285092

ZMĚNOVÝ LIST

ZL č. 8

Název akce:

„Vojenská vlečka č. 10 – Čáslav – Remíza pro hnací drážní vozidlo“

Předmět změny: SO 103 Pozemní komunikace a zpevněné plochy – odstranění kolejového roštu

Zhotovitel:	SGJW Hradec Králové spol. s r. o.		
Objednatel:	Armádní Servisní, příspěvková organizace	Datum: 13.4.2018	

Způsob odeslání / předání	poštou <input checked="" type="checkbox"/>	e-mailem <input type="checkbox"/>	faxem <input type="checkbox"/>	osobně <input type="checkbox"/>
---------------------------	--	-----------------------------------	--------------------------------	---------------------------------

Odkazy na specifikaci:	Oznámení změny č. 8 vč. příloh
na rozpočtové podklady:	SGJW Hradec Králové spol. s r.o.

Popis stávajícího stavu

Nepoužívaná část vlečky, která měla být odstraněna v rámci rušení části vlečky. Byla zasypána vrstvou zeminy a nebyla zjištěna v průběhu geologického průzkumu.

Projektové řešení

Původní PD neřešila odstranění této nepoužívané vlečky, jelikož během přípravy a zpracování PD nebyla tato skutečnost ze strany uživatele objektu projektantovi sdělena. Vlečka byla objevena po skrývce pro podkladní vrstvy zpevněné plochy v hloubce cca 400 mm pod stávajícím terénem a byla v kolizi s nově budovaným objektem pozemní komunikace.

Navrhované řešení

Na základě prohlídky místa výskytu vlečky technickým dozorem investora („TDI“) a zástupcem objednatele bylo se zhotovitelem stavby dohodnuto, že se část vlečky demontuje a betonové panely odstraní, aby se nenacházely v kolizním prostoru s novým objektem. Demontovaná část vlečky bude odvezena na skládku.

Důvod změny:

záměr objednatele chyba v PD chyba zhotovitele vyšší moc jiné okolnosti **Zhotovitel**

Zhotovitel demontoval části vlečky odříznutím kolejí v dostatečné délce, aby nedocházelo ke kolizi s nově budovaným objektem a následně vyjmul kolejový rošt, rozebral a odvezl na příslušnou skládku.

Jméno: ing. Jan Sedunka

SGJW Hradec Králové spol. s r.o.¹⁵
Na Důchodě 1674
500 02 Hradec Králové
Tel.: 495 800 580 www.sgjw.cz
IČ: 492 85 092 DIČ: CZ49285092



SGJW Hradec Králové spol. s r.o.

Technický dozor stavebníka

Souhlasím, viz Oznámení o změně č.8

Jméno: Mgr. Ladislav Musil

Chodovská 1476/3b
140 00 Praha 4
IČ: 247 44 484





.....
DK Invest Praha, s.r.o.

Autorský dozor projektanta stavby

Souhlasím, v době zpracování PD nebylo známo a předané situaci neuvedeno.

Jméno: Ing. Vladimír Jeníček

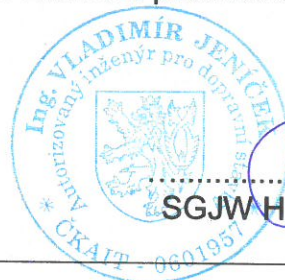


.....
SGJW Hradec Králové spol. s r.o.

Investor:

Zástupce investora s provedenými pracemi souhlasí v plném rozsahu z důvodu kolize s nově budovaným objektem.

Jméno: Ing. Luděk Hradecký


.....
Armádní Servisní, p.o.

Přílohy :

- Cenová nabídka zhotovitele

REKAPITULACE CENY:

Cena dle nabídky (vysoutěžená): nebylo součástí zadání

Cena změny: **11 347,20 Kč**

Rozdíl ceny navrženého řešení: **+ 11 347,20 Kč bez DPH**

(uvedené částky jsou bez DPH)

Výsledná cena změny bez DPH :


AS - PO 11 347,20 Kč

Podpis zástupce zhotovitele:

SGJW Hradec Králové spol. s r.o.¹⁵
Na Důchodě 1674
500 02 Hradec Králové
Tel.: 495 800 580 www.sgjw.cz
IČ: 492 85 092 DIČ: CZ49285092

Datum: 13.4.2018

Podpis zástupce objednatele:

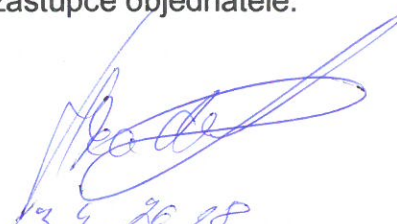

Datum: 13.4.2018

SOUPIS PRACÍ

Stavba: 040 Příloha č. 4 - Soutpis stavebních prací, dodávek a služeb_2
 Objekt: E.1.1 - SO101 Železn - E.1.1 - SO101 Železniční ...

Místo:

Zadavatel:
 Uchazeč:

SGJW Hradec Králové spol. s r.o.
 Na Dúchodě 1674
 500 02 Hradec Králové
 Tel.: 495 800 580 www.sgjw.cz
 IČ: 492 85 092 DIČ: CZ49285092

Datum: 13. 4. 2019

Projektant:

PČ	Typ	Kód	MJ	Množství	J. materiál [CZK]	J. montáž [CZK]	Cena celkem [CZK]	Cenová soustava
----	-----	-----	----	----------	-------------------	-----------------	-------------------	-----------------

Náklady soupisu celkem

11 347,20

D HSV Práce a dodávky HSV

19	K	525019095	m	21,000	0,00	35,00	735,00	CS ÚRS 2017 01
----	---	-----------	---	--------	------	-------	--------	----------------

Rozebrání kolejových polí na demontažní základně Příplatek k cenám za zřízení práce při rekonstrukcích

Poznámka k položce:

"viz výkres PD přílohy E.1.1.2 - E.1.1.6"

20	K	525040021	m	21,000	0,00	222,00	4 662,00	CS ÚRS 2017 01
----	---	-----------	---	--------	------	--------	----------	----------------

Rozebrání kolejových polí na demontažní základně jakéhokoliv rozdělení pražců normálního rozchodu do součástí na betonových pražcích

Poznámka k položce:

"viz výkres PD přílohy E.1.1.2 - E.1.1.6"

21	K	525099095	m	21,000	0,00	21,00	441,00	CS ÚRS 2017 01
----	---	-----------	---	--------	------	-------	--------	----------------

Vyjmutí kolejových polí s rozpojením styků Příplatek k cenám za zřízení práce při rekonstrukcích

Poznámka k položce:

"viz výkres PD přílohy E.1.1.2 - E.1.1.6"

D 997 Přesun sutě

47	K	99721825	t	5,600	750,00	0,00	4 200,00	CS ÚRS 2017 01
----	---	----------	---	-------	--------	------	----------	----------------

Poplatek za uložení stavebního odpadu na skládce (skládkovně) železobetonového

Součet

49	K	997241511	t	1,200	0,00	1 040,00	1 248,00	CS ÚRS 2017 01
----	---	-----------	---	-------	------	----------	----------	----------------

Doprava vybouraných hmot, konstrukcí nebo suti vodorovně přemístění vybouraných hmot nebo konstrukcí, na vzdálenost do 7 km

VV

VV Součet

50	K	997241519	t	6,800	0,00	9,00	61,20	CS ÚRS 2017 01
----	---	-----------	---	-------	------	------	-------	----------------

Doprava vybouraných hmot, konstrukcí nebo suti vodorovně přemístění vybouraných hmot nebo konstrukcí, na vzdálenost Příplatek k ceně za každých další i započatý 1 km

SGJW Hradec Králové spol. s r.o.
 Na Dúchodě 1674
 500 02 Hradec Králové
 Tel.: 495 800 580 www.sgjw.cz
 IČ: 492 85 092 DIČ: CZ49285092

OZNÁMENÍ ZMĚNY

OZ č. 9

Název akce:

„Vojenská vlečka č. 10 – Čáslav – Remíza pro hnací drážní vozidlo“

Předmět změny: E 1.3 – SO 103 Pozemní komunikace a zpevněné plochy - stávající sdělovací kabel a HDPE trubky – změna zakrytí

Zhotovitel: **SGJW Hradec Králové spol. s r. o.**

Objednatel: Armádní Servisní, příspěvková organizace

Datum: 5.04.2018

Způsob odeslání / předání

poštou

e-mailem

faxem

osobně

Odkazy:

Popis

Přílohy:

PD

Popis stávajícího stavu

Stávající sdělovací kabel a HDPE trubky ve správě AKIS vedou v místě projektovaných zpevněných ploch objektu remízy SO 103.

Projektové řešení

V původní PD je řešeno vložení stávajícího sdělovacího kabelu do betonového žlabu s betonovým víkem a zakrytí stávajících HDPE kabelů a nové chráničky jako rezervy betonovými panely.

Navrhované řešení

Během provádění ručně kopaných sond pro zjištění skutečné polohy výše uvedeného kabelu a HDPE trubek, bylo zjištěno, že sdělovací kabel a HDPE trubky jsou uloženy jinak, než uvažovala PD. V PD bylo uvažováno uložení sdělovacího kabelu v dostatečné vzdálenosti od HDPE trubek tak, aby bylo možné sdělovací kabel vložit do bet. žlabu. Ve skutečnosti vede sdělovací kabel v těsné blízkosti HDPE trubek, takže není možné samostatné vložení sdělovacího kabelu do bet. žlabu. Zhotovitel navrhuje vložit do bet. žlabu sdělovací kabel i HDPE trubky.

Důvod změny:

záměr objednatele

chyba v PD


chyba zhotovitele

vyšší moc

jiné okolnosti

Oznámení vydává: **zhotovitel**

Jméno: ing. Jan Sedunka

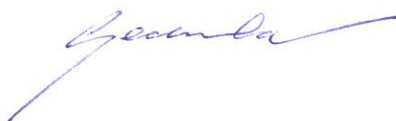

SGJW Hradec Králové spol. s r.o.¹⁵

Na Důchodě 1674

500 02 Hradec Králové

Tel.: 495 800 580 www.sgjw.cz

IČ: 492 85 092 DIČ: CZ49285092

SGJW Hradec Králové spol. s r.o.

Stanovisko technického dozoru stavebníka:

8 MAURZEMOV ÚPSTOVOU PLOCHOU
KAZETNÍ LOUKA

Chodovská 1476, 3b
140 00 Praha 4
IČ: 247 44 484
DK Invest Praha

Jméno: Mgr. Ladislav Musil

[Signature]
.....
DK Invest Praha, s.r.o.

Stanovisko autorského dozoru projektanta:

Ze strany GP nejsou připomínky

Jméno: Ing. Vladimír Jeníček

ING. VLADIMÍR JENÍČEK
Autorizovaný inženýr pro dopravní stavby
ČKAIT - 0601957
[Signature]

.....
SGJW Hradec Králové spol. s r.o.

Stanovisko OPVV AS-PO:

Jméno: Luboš Dingha

[Signature]
.....

Stanovisko objednatele stavby:

Objednatel s tímto řešením souhlasí z důvodu nemožnosti zakrytí dle PD.


Jméno: Ing. Luděk Hradecký

5.4.2018
[Signature]
.....
Armádní Servisní, p.o.

Poznámky:
.....
.....
.....
.....

VZOROVÝ PŘÍČNÝ ŘEZ D - D
1 : 50

MANIPULAČNÍ PLOCHA

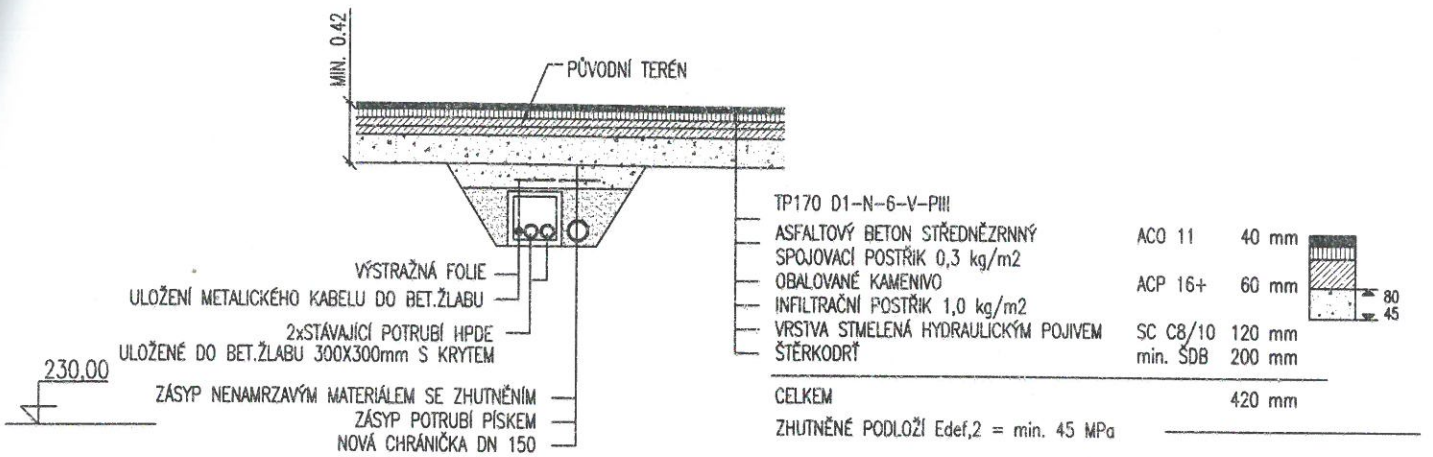

MĚŘÍTKO:

1 : 50



				SGJW Hradec Králové spol. s r.o.	
REVIZE:	NÁZEV ZMĚNY:	DATUM:	PODPIS:		
OBJEDNATEL	ARMÁDNÍ SERVISNÍ, příspěvková organizace Podbabská 1589/1, 160 00, Praha 6 - Dejvice			NA DŮCHODĚ 1674 500 02 HRADEC KRÁLOVÉ TEL.: 495510987 E-MAIL: INFO@SGJW.CZ WWW.SGJW.CZ	
H.I.P.	VYPRACOVAL	KONTROLOVAL			
Ing. Vladimír Jeníček	Ing. Vladimír Jeníček	Kamil Hronovský	ÚČEL	DSPS	
KRAJ: Středočeský		OBEC: Chotusice	Č. ZAKÁZKY		
STAVBA:			DATUM	PARÉ	
„Vojenská vlečka č. 10 – Čáslav – remíza pro hnací drážní vozidlo- projektová dokumentace“ SO 103 - Pozemní komunikace a zpevněné plochy			04/2018		
			FORMÁT		
			A3		
			MĚŘÍTKO		
			1:50		
PŘÍLOHA:			ČÁST	PŘÍL.	
VZOROVÝ PÍČNÝ ŘEZ D-D			E.1.3.	4.D	

ZMĚNOVÝ LIST

ZL č. 9

Název akce:

„Vojenská vlečka č. 10 – Čáslav – Remíza pro hnací drážní vozidlo“

Předmět změny: SO 103 Pozemní komunikace a zpevněné plochy – změna uložení kabelů ve správě AKISZhotovitel: **SGJW Hradec Králové spol. s r. o.**

Objednatel: Armádní Servisní, příspěvková organizace

Datum: 13.4.2018

Způsob odeslání / předání

poštou e-mailem faxem osobně

Odkazy na specifikaci:

na rozpočtové podklady:

Oznámení změny č. 9 vč. příloh**SGJW Hradec Králové spol. s r.o.****Fotodokumentace provedení**Popis stávajícího stavu

Stávající sdělovací kabel a HDPE trubky ve správě AKIS jsou vedeny v ploše podkladních vrstev SO 103 Pozemní komunikace.

Projektové řešení

Původní PD neřešila ošetření vedení kabelů AKIS do samostatných betonových žlabů, překrytých betonovým panelem.

Navrhované řešení

Na základě provedených sond v průběhu stavby (4x) bylo zjištěno, že v celém v zájmovém území stavby je trasa kabelů AKIS ve společném výkopu těsně u sebe. S technickým dozorem investora („TDI“) a zástupcem objednatele bylo se zhotovitelem stavby dohodnuto, že se stávající kabely AKIS uloží do betonového krytého žlabu 300x300 s betonovým krytem a podélně se položí navržená chránička jako rezerva. Nebude již kryto betonovým panelem.

Důvod změny:

záměr objednatele chyba v PD chyba zhotovitele vyšší moc jiné okolnosti **Zhotovitel**

Zhotovitel provedl ruční odkopání kabelů AKIS a uložil do betonového žlabu.

Jméno: ing. Jan Sedunka

SGJW Hradec Králové spol. s r.o.¹⁵

Na Důchodě 1674

500 02 Hradec Králové

Tel.: 495 800 580 www.sgjw.cz

Č: 492 85 092 DIČ: CZ49285092


.....
SGJW Hradec Králové spol. s r.o.

Technický dozor stavebníka

Souhlasím, viz Oznámení o změně č.9

Jméno: Mgr. Ladislav Musil

Chodovská 1476/3b
140 00 Praha 4
IČ: 247 44 484



DK Invest Praha, s.r.o.

Autorský dozor projektanta stavby

Souhlasím, v době zpracování PD nebylo známo uložení kabelových chrániček.

Jméno: Ing. Vladimír Jeníček



SGJW Hradec Králové spol. s r.o.

Investor:

Zástupce investora s provedenými pracemi souhlasí v plném rozsahu z důvodu kolize s nově budovaným objektem.

Jméno: Ing. Luděk Hradecký



Armádní Servisní, p.o.

Přílohy :

- Cenová nabídka zhotovitele

REKAPITULACE CENY:

Cena dle nabídky (vysoutěžená): nebylo součástí zadání

Cena změny: **0,00 Kč**

Rozdíl ceny navrženého řešení: **0,00 Kč bez DPH**

(uvedené částky jsou bez DPH)

Výsledná cena změny bez DPH :


AS - PO 0,00 Kč

Podpis zástupce zhotovitele:

SGJW Hradec Králové spol. s r.o.¹⁵
Na Důchodě 1674
500 02 Hradec Králové
Tel.: 495 800 580 www.sgjw.cz
IČ: 492 85 092 DIČ: CZ49285092

Datum: 13.4.2018

Podpis zástupce objednatele:

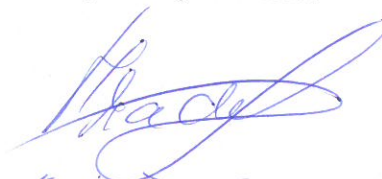

Datum: 13.4.2018

SOUPIS PRACÍ

Stavba:

Vojenská vlečka č. 10 Čáslav - remíza pro HDV

Objekt:

E.1.3 - SO 103 Pozem - E.1.3 - SO 103 Pozemní ko...

Místo:

SGJW Hradec Králové spol. s r.o.¹⁵
 Na Důchodě 1674
 500 02 Hradec Králové
 Tel.: 495 800 580 www.sgjw.cz
 IČ: 492 85 092 DIČ: CZ49285092

Datum: 13.04.2018


Projektant:

Zadavatel:

Uchazeč:

PČ	Typ	Kód	Popis	MJ	Množství	J. materiál [CZK]	J. montáž [CZK]	Cena celkem [CZK]	Genová soustava
Náklady soupisu celkem									
D	HSV		Práce a dodávky HSV					0,00	
D	1		Zemní práce					-49 500,00	
1	K	11320112A	Ruční výkop a obnažení kabelů AKIS	m	25,000	0,00	488,43	12 210,74	CS ÚRS 2016 01
D	2		Zakládání					-61 710,74	
48	M	593811360	panel síťiční IZD 200/100/15 JP 6 t 200x100x15 cm	kus	-26,260	2 349,99		-61 710,74	CS ÚRS 2016 01
D	M		Práce a dodávky M					49 500,00	
D	46-M		Zemní práce při extr. mont. pracích					49 500,00	
80	K	460510203	Kanály do rýhy neasfaltované z prefabrikovaných betonových žlabů 300x 300 s betonovým krytem	m	25,000	0,00	1 980,00	49 500,00	CS ÚRS 2016 01

SGJW Hradec Králové spol. s r.o.¹⁵
 Na Důchodě 1674
 500 02 Hradec Králové
 Tel.: 495 800 580 www.sgjw.cz
 IČ: 492 85 092 DIČ: CZ49285092

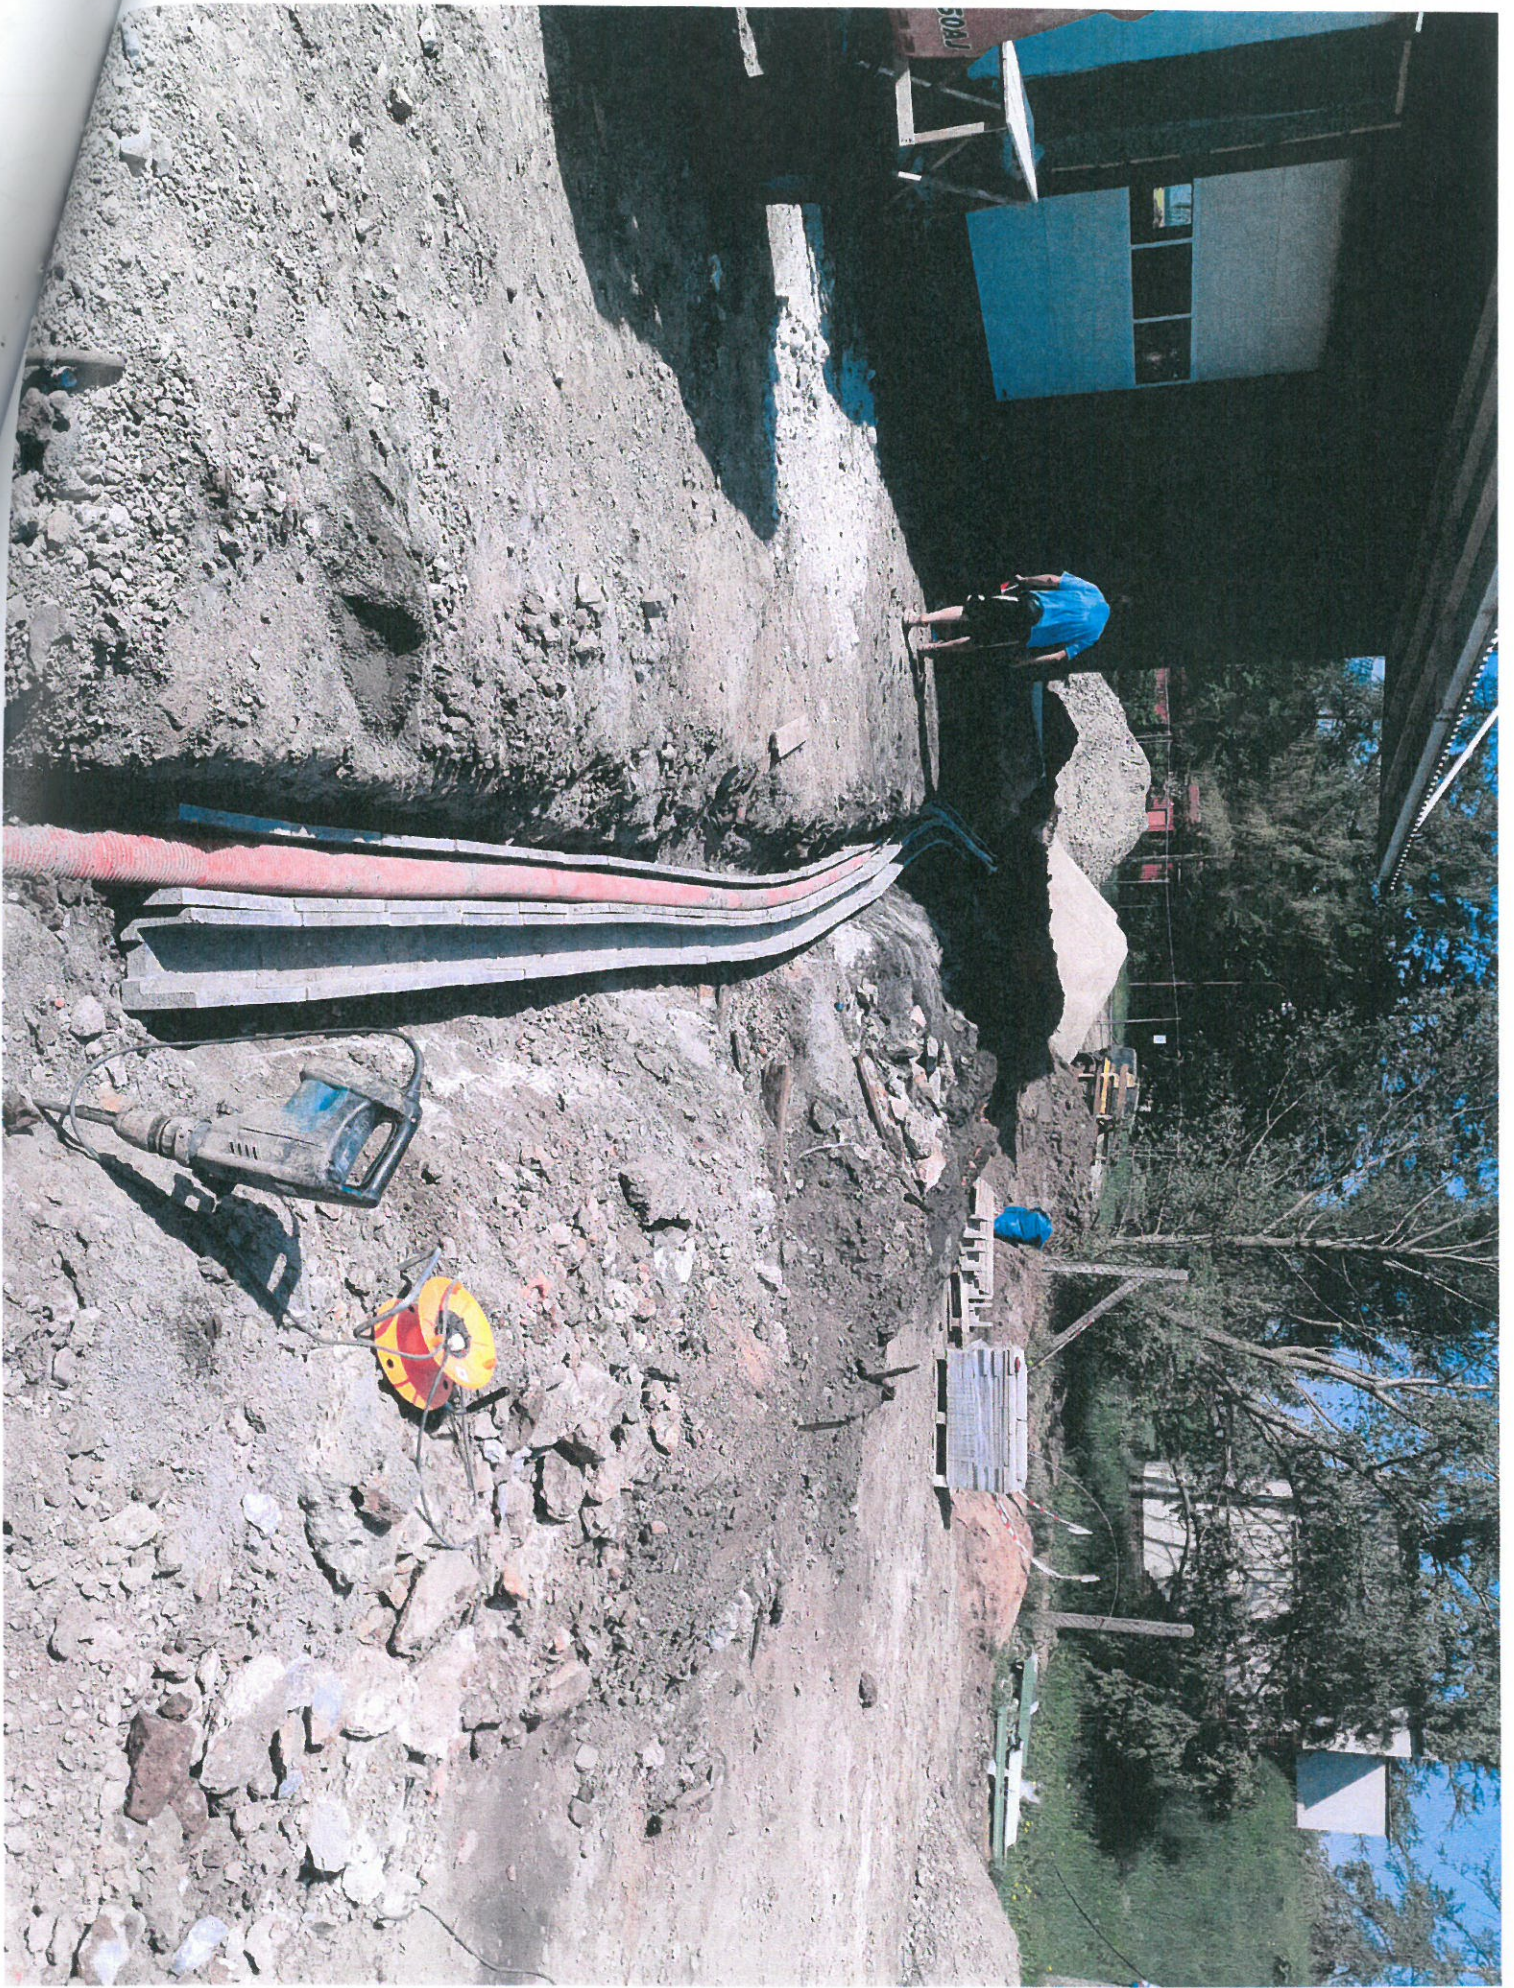

OZNÁMENÍ ZMĚNY

OZ č. 10

Název akce:

„Vojenská vlečka č. 10 – Čáslav – Remíza pro hnací drážní vozidlo“

Předmět změny: E 2.4.5 Zdravotechnika - dodávka dřezu pro kuchyňskou linku

Zhotovitel: **SGJW Hradec Králové spol. s r. o.**

Objednatel: Armádní Servisní, příspěvková organizace

Datum: 3.04.2018

Způsob odeslání / předání

poštou

e-mailem

faxem

osobně

Odkazy:

Popis

Přílohy:

Popis stávajícího stavu

Dodávka dřezu pro kuchyňskou linku

Projektové řešení

V PD je v rozpočtu zdravotnické položka dodávka dřezu pro kuchyňskou linku

Navrhované řešení

Kompletní dodávku kuchyňské linky si bude zajišťovat objednatel, z tohoto důvodu navrhuje zhotovitel stavby vyškrtnout dodávku dřezu z položkového rozpočtu, aby nedošlo k dodání dřezu, který by nešel osadit do kuchyňské linky, kterou bude objednatel instalovat až po dokončení stavby remízy.

Důvod změny:

záměr objednatele

chyba v PD

chyba zhotovitele

vyšší moc

jiné okolnosti

Oznámení vydává: **zhotovitel**

Zhotovitel navrhuje odečíst dodávku dřezu z položkového rozpočtu stavby.

Jméno: ing. Jan Sedunka



SGJW Hradec Králové spol. s r. o.

Na Důchodě 1674

500 02 Hradec Králové

Tel.: 495 800 580 www.sgjw.cz

IČ: 492 85 092 DIČ: CZ49285092

SGJW Hradec Králové spol. s r. o.

Stanovisko technického dozoru stavebníka:

g odstráčená stropy související

Chodovská 1476/3b
140 00 Praha 4
IČ: 247 44 484

DK Invest Praha

Jméno: Mgr. Ladislav Musil

.....
DK Invest Praha, s.r.o.

Stanovisko autorského dozoru projektanta:

Ze strany GP nejsou připomínky.

Jméno: Ing. Vladimír Jeníček



.....
SGJW Hradec Králové spol. s r.o.

Stanovisko OPVV AS-PO:

Jméno: Luboš Dingha

L. Dingha

Stanovisko objednatele stavby:

Objednatel s tímto řešením souhlasí.

Jméno: Ing. Luděk Hradecký

3.4.2018 *L. Hradecký*

.....
Armádní Servisní, p.o.

Poznámky:

SOUPIS PRACÍ

Stavba: Vojenská vlečka č.10 - Čáslav remiza pro HDV
 Objekt: **E.2.4.5 - Zdravotech - E.2.4.5 - Zdravotechnika ...**

Místo:
 Zadavatel: 0
 Uchazeč:
 Datum: 13.04.2018
 Projektant: 0

SGJW Hradec Králové spol. s r.o.
 Na Dúchodě 1674
 500 02 Hradec Králové
 Tel.: 495 800 580 www.sgjw.cz
 IČ: 492 85 092 DIČ: CZ49285092

PČ	Typ	Kód	Popis	MJ	Množství	J. materiál [CZK]	J. montáž [CZK]	Cena celkem [CZK]	Cenová soustava
----	-----	-----	-------	----	----------	-------------------	-----------------	-------------------	-----------------

Náklady soupisu celkem

D D1 E2.4.5_ZTI: Zdravotechnika **-3 698,00**

D D4 721: Vnitřní kanalizace **-3 698,00**

27	K	HL100G/50	Dřezová zápachová uzávěra DN50x6/4"	kus	-1,000	0,00	276,00	-276,00	
----	---	-----------	-------------------------------------	-----	--------	------	--------	---------	--

P Poznámka k položce:

W Poznámka k položce: "Viz výkres PD přílohy E.2.4.5.00 - E.2.4.5.08"

W 1

W Součet 1,000

D D7 725: Zařizovací předměty **-3 422,00**

72	K	725311121	Dřez jednoduchý nerezový se zápachovou uzávěrkou s odkapávací miskou a plochou 560x480 mm	soubor	-1,000	0,00	2 100,00	-2 100,00	
----	---	-----------	---	--------	--------	------	----------	-----------	--

75	K	725821331	Baterie dřezové stojánkové klasické s otáčivým kulatým ústím a délkou ramínka 200 mm	soubor	-1,000	0,00	1 322,00	-1 322,00	
----	---	-----------	--	--------	--------	------	----------	-----------	--

SGJW Hradec Králové spol. s r.o.
 Na Dúchodě 1674
 500 02 Hradec Králové
 Tel.: 495 800 580 www.sgjw.cz
 IČ: 492 85 092 DIČ: CZ49285092

ZMĚNOVÝ LIST

ZL č. 10

Název akce:

„Vojenská vlečka č. 10 – Čáslav – Remíza pro hnací drážní vozidlo“

Předmět změny: E 2.4.5 Zdravotechnika – dodávka dřezu pro kuchyňskou linkuZhotovitel: **SGJW Hradec Králové spol. s r. o.**

Objednatel: Armádní Servisní, příspěvková organizace

Datum: 13.4.2018

Způsob odeslání / předání

poštou e-mailem faxem osobně Odkazy na specifikaci: **Oznámení změny č.10 vč. příloh**na rozpočtové podklady: **SGJW Hradec Králové spol. s r.o.**Popis stávajícího stavu

Dodávka dřezu pro kuchyňskou linku včetně sifonu a baterie bylo součástí PD.

Projektové řešení

V PD je v rozpočtu zdravotnické položka dodávka dřez, baterie a sifonu pro kuchyňskou linku.

Navrhované řešení

Kompletní dodávku kuchyňské linky zajišťuje objednatel, z tohoto důvodu zhotovitel nebude dodávat a navrhuje odečíst z položkového rozpočtu.

Důvod změny:

záměr objednatele chyba v PD chyba zhotovitele vyšší moc jiné okolnosti **Zhotovitel**

Zhotovitel provedl odečtení z položkového rozpočtu.

Jméno: ing. Jan Sedunka

SGJW Hradec Králové spol. s r.o.
Na Důchodě 1674
500 02 Hradec Králové
Tel.: 495 800 580 www.sgjw.cz
IČ: 492 85 092 DIČ: CZ49285092.....
SGJW Hradec Králové spol. s r.o.

Technický dozor stavebníka

Souhlasím, viz Oznámení o změně č.10

Jméno: Mgr. Ladislav Musil


Chodovská 1470/2b
140 00 Praha 4
tel: 247 44 484

DK Invest Praha, s.r.o.

Autorský dozor projektanta stavby

Souhlasím, v době zpracování PD nebylo známo, že kuchyňská linka bude dodávána samostatně jako celek.

Jméno: Ing. Vladimír Jeníček

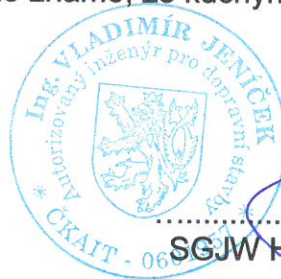

SGJW Hradec Králové spol. s r.o.

Investor:

Zástupce investora s provedenými pracemi souhlasí

ě

Jméno: Ing. Luděk Hradecký

Armádní Servisní, p.o.

Přílohy :

- Cenová nabídka zhotovitele

REKAPITULACE CENY:

Cena dle nabídky (vysoutěžená): bylo součástí zadání

Cena změny: - 3 698,00 Kč

Rozdíl ceny navrženého řešení: - 3 698,00 Kč bez DPH

(uvedené částky jsou bez DPH)

Výsledná cena změny bez DPH :

AS - PO - 3 698,00 Kč

Podpis zástupce zhotovitele:

SGJW Hradec Králové spol. s r.o.¹⁵
Na Důchodě 1674
500 02 Hradec Králové
Tel.: 495 800 580 www.sgjw.cz
iČ: 492 85 092 DIČ: CZ49285092

Datum: 13.4.2018

Podpis zástupce objednatele:

Datum: 13.4.2018

SOUPIS PRACÍ

Stavba: Vojská vlečka č. 10 - Čáslav remíza pro HDV
 Objekt: **E.2.4.5 - Zdravotech - E.2.4.5 - Zdravotechnika ...**

SGJW Hradec Králové spol. s r.o.
 Na Dúchodě 1674
 500 02 Hradec Králové
 Tel.: 495 800 580 www.sgjw.cz
 IČ: 492 85 092 DIČ: CZ49285092

Místo: Datum: 13.04.2018
 Zadavatel: 0 Projektant: 0
 Uchazeč:

PČ	Typ	Kód	Popis	MJ	Množství	J. materiál [CZK]	J. montáž [CZK]	Cena celkem [CZK]	Cenová soustava
----	-----	-----	-------	----	----------	-------------------	-----------------	-------------------	-----------------

Náklady soupisu celkem

D D1 E2.4.5_ZTI: Zdravotechnika **-3 698,00**

D	D4	721: Vnitřní kanalizace						-276,00	
27	K	HL100G/50	Dřezová zápachová uzávěra DN50x6/4"	kus	-1,000	0,00	276,00	-276,00	

P Poznámka k položce:
 W Poznámka k položce: "viz výkres PD přílohy E.2.4.5.00 - E.2.4.5.08"

W 1 1,000
 W Součet 1,000

D D7 725: Zařizovací předměty **-3 422,00**

72	K	725311121	Dřez jednoduchý nerezový se zápachovou uzávěrkou s odkapávací miskou a plochou 560x480 mm	soubor	-1,000	0,00	2 100,00	-2 100,00	
75	K	725821331	Baterie dřezové stojánkové klasické s otáčivým kulatým ústím a délkou ramínka 200 mm	soubor	-1,000	0,00	1 322,00	-1 322,00	

SGJW Hradec Králové spol. s r.o.
 Na Dúchodě 1674
 500 02 Hradec Králové
 Tel.: 495 800 580 www.sgjw.cz
 IČ: 492 85 092 DIČ: CZ49285092