

D O D A T E K Č . 3
K E S M L O U V Ě O D Í L O
u z a v ř e n é d n e 7 . 1 0 . 2 0 1 5

uzavřená podle ust. § 2586 a násl. občanského zákoníku mezi smluvními stranami

OBJEDNATEL:

Zapsaný v obchodním rejstříku u:

Jejímž jménem jedná:

Sídlo:

IČ:

DIČ:

Tel.:

Fax:

ID datové schránky:

Odpovědní zástupci pro jednání:

- jednat ve věcech smluvních:

- jednat ve věcech technických:

(dále jen „objednatel“)

Armádní Servisní, příspěvková organizace

Městského soudu v Praze, oddíl Pr., vložka č. 1342

Ing. Martin Lehký – ředitel

Podbabská 1589/1, 160 00 Praha 6

60460580

CZ60460580

973 204 090

973 204 092

dugmkm6

Ing. Martin Lehký – ředitel

Bc. Petr Kroupa, tel.: 725 883 152

Václav Ondrůj, tel.: 602 551 088

ZHOTOVITEL:

Zapsaný v obchodním rejstříku u:

Zastoupený:

Sídlo:

Korespondenční adresa:

IČ, DIČ:

Bankovní spojení:

Číslo účtu:

ID datové schránky:

Odpovědní zástupci pro jednání:

- jednat ve věcech smluvních:

- jednat ve věcech technických:

(dále jen „zhotovitel“)

IMOS group s.r.o.

Městského soudu v Praze, oddíl C, vložka 252272

Lubomírem Reichsfeldem, jednatelem

Na Kampě 515/8, Malá Strana, 118 00 Praha 1

Tečovice 353, 763 02 Zlín

27756971, CZ27756971

PPF banka a.s.

2014620007/6000

kvubqrr

Lubomír Reichsfeld, jednatel

Milan Chmelař, vedoucí divize stavební

Smluvní strany se z důvodu vynucených víceprací a méněprací vzájemně dohodly, v souladu s čl. XI. (Závěrečná ustanovení) odst. 11.4, na uzavření tohoto Dodatku č. 3. ke smlouvě o dílo na realizaci akce „Libavá – vybudování vodovodu a kanalizace v obci Město Libavá“, uzavřené mezi smluvními stranami výše uvedenými dne 7. 10. 2015. Tímto Dodatkem č. 3 se smlouva o dílo mění a doplňuje:

Článek III. Cena díla takto:

Cena za předmět díla bez DPH je cenou konečnou, nejvýše přípustnou, ve které jsou zahrnuty veškeré náklady dle článku I. této smlouvy a sestává z těchto částí:

Cena dle SoD a Dodatku č. 2 bez DPH:	97 848 349,67 Kč
Vícepráce:	456 035,08 Kč
Méněpráce:	456 035,08 Kč
Cena dle SoD a Dodatku č. 3 bez DPH:	97 848 349,67 Kč

slovy:

„devadesátšedmmilionůosmsetčtyřicetosmtisíctřistačtyřicetdevětkorunčeských, 67/100“

DPH bude účtováno v sazbě platné ke dni uskutečnění zdanitelného plnění.

Místo plnění: Vojenský prostor VÚ Libavá

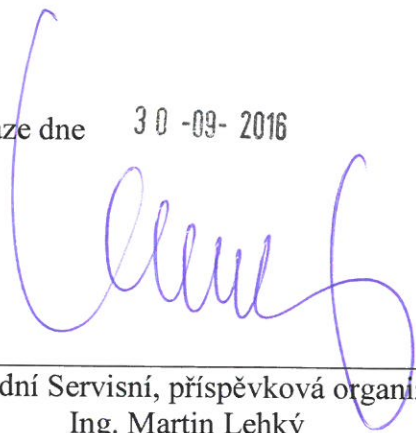
Oznámení změny a Změnový list více/méněpráce včetně příloh se uzavřením tohoto Dodatku č. 3 stávají nedílnou Přílohou č. 1 a Přílohou č. 2 tohoto Dodatku č. 3.

- Ostatní ustanovení Smlouvy o dílo se Dodatkem č. 3 nemění.
- Dodatek č. 3 je vyhotoven a podepsán ve 3 vyhotoveních se stejnou platností, z nichž dvě vyhotovení obdrží objednatel a jedno zhotovitel.
- Smluvní strany si Dodatek č. 3 přečetly, s jeho obsahem souhlasí, což stvrzují svými podpisy.
- Dodatek č. 3 nabývá platnosti a účinnosti dnem jejího podpisu smluvními stranami.

Přílohy:

1. Oznámení změny
2. Změnový list

V Praze dne 30 -09- 2016

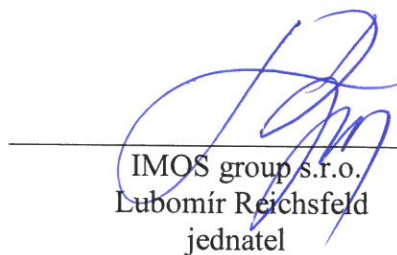


Armádní Servisní, příspěvková organizace
Ing. Martin Lehký
ředitel



ARMÁDNÍ SERVISNÍ
PŘÍSPĚVKOVÁ ORGANIZACE
Podbabská 1563/1 160 00 Praha 6
IČO: 60460580

Ve Zlíně dne 30 -09- 2016



IMOS group s.r.o.
Lubomír Reichsfeld
jednatel

IMOS group s.r.o.
Na Kampě 515/8, Malá Strana,
118 00 Praha 1
IČ: 277 56 971

OZNÁMENÍ ZMĚNY		OZ č. 12	
Název akce: Libavá – vybudování vodovodu a kanalizace v obci Město Libavá			
Předmět změny: změna způsobu pokládky potrubí			
Zhotovitel:	IMOS group s.r.o. , Na Kampě 515/8, 118 00 Praha 1		
Objednatel:	Armádní Servisní, příspěvková organizace	Datum: 20.4.2016	
Způsob odeslání / předání	poštou ☐	e-mailem ☐	faxem ☐ osobně ☒
Odkazy:	Popis		
	Situace		
<u>Popis stávajícího stavu</u>			
Vodovodní řad VP-1 začíná za vodoměrnou šachtou šv1 pokračuje v souběhu s komunikací berounská, kterou v místě mostní konstrukce podchází formou protlaku pod komunikací a dál je směřován v objektu autoparku. Před autoparkem podchází místní vodoteč a je ukončen v objektu autoparku požárním hydrantem. Z tohoto potrubí je zhotovena vodovodní přípojka pro objekt nacházející se v autoparku. S ohledem na polohu vodoteče, který by se musel výkopem přehradit a na možný výskyt nevybuchlé munice v dotčené lokalitě v blízkosti areálu autoparku by vyžadoval tento typ pokládky potrubí jednak provedení pyrotechnického průzkumu, který by práce časově významně prodloužil a jednak odstranění nevybuchlé munice.			
<u>Projektové řešení</u>			
Původní pokládka potrubí vodovodního řadu Vp1 měla dle projektové dokumentace probíhat v otevřeném výkopu.			
<u>Navrhované řešení</u>			
Z výše uvedených důvodů bude zvolena metoda řízeného protlaku, která předejde výše uvedeným rizikům a také výrazně vyšším vícenákladům. Z důvodu blízkého se termínu ukončení stavby je použití metody řízeného vrtání nejvýhodnější řešení, a to na trase o celkové délce 482,9 m, kde hrozí kolize s ložisky nevybuchlé munice. Potrubí bude zataženo v úsecích délky 50m na začátku a konci bude zhotovena startovací a cílová jáma. Veškeré zjištěné a evidované inženýrské sítě budou před zhotovením pilotního vrtu ručně odhaleny a zjistí se jejich hloubka uložení. Potrubí protlaku pod komunikací a vodotečí bude zatažena ocelová chránička, která bude vystrojena potrubím vodovodního řadu VP-1 s uložením na kluzných objímkách Raci. Uzavření čel chrániček se provede gumovou těsnící manžetou. Potrubí bude svařováno natupo pouze v místech armatur a startovacích a cílových jam budou použity elektrospojky. Pro snadné dohledání položeného potrubí bude při metodě řízeného vrtání potrubí opatřeno vytyčovacím vodičem CY 10 a to z důvodu omezení rizika přetržení původně navrženého kabelu CY 4 při souběžném zatažení.			

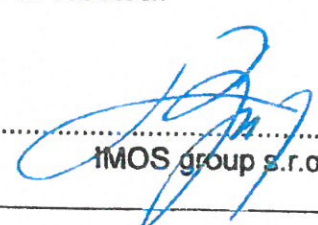
Důvod změny:

záměr objednatele ☐ chyba v PD ☐ chyba zhotovitele ☐ vyšší moc ☐ jiné okolnosti ☒

Oznámení vydává: **zhotovitel**

Důvodem pro vyvolání změny byla snaha o minimalizaci rizika kolize s výbušninami, které by se mohly v trase nacházet a urychlení výstavby tohoto řadu v místě vodoteče. Tento úsek je možné provádět i za zvýšeného stavu ve vodoteči.

Jméno: Lubomír Reichsfeld


IMOS group s.r.o.

Stanovisko technického dozoru stavebníka:

Pro dodržení časového harmonogramu a termínu dokončení je metoda řízeného vrtání vhodná alternativa a díky tomu nebude termín dokončení ohrožen. Doporučuji změnu akceptovat.

Jméno: Ing. Bedřich Ježík


SAFETY PRO s.r.o.

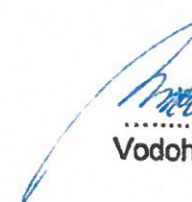
Přerovská 434/60
779 00 OLOMOUC
IČ: 285 71 690

SAFETY PRO s.r.o.

Stanovisko autorského dozoru projektanta:

V PD bylo uvažováno s pokládkou potrubí do otevřeného výkopu. Navrhovaná metoda pomocí řízeného protlaku zajistí stejnou kvalitu pokládky potrubí jako původní metoda v PD. Souhlasím s navrženým řešením.

Jméno: Ing. Ivan Mička


Vodohospodářské projekty

Mička s.r.o.

Dolní náměstí 194/7, 779 00 Olomouc
IČ: 28654200

Telefon: 605 788 821, email: ivanmicka@quick.cz

Vodohospodářské projekty Mička,
s.r.o.

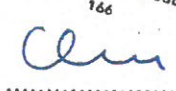
Stanovisko objednatele stavby:

Vzhledem ke krátkému termínu dokončení a za předpokladu dodržení stejného materiálu potrubí s tímto provedením souhlasíme.

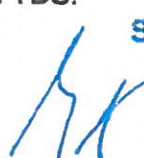
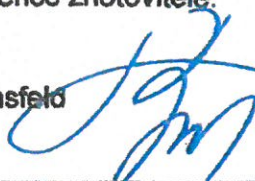
Jméno: Bc. Petr Kroupa
Václav Ondrůj



**ARMÁDNÍ SERVISNÍ
PRÍSPĚVKOVÁ ORGANIZACE**
Podbabská 1589/1, 160 00 Praha 6
IČ: 60460500


Armádní Servisní, p.o.

ZMĚNOVÝ LIST		ZL č. 12
Název akce: Libavá – vybudování vodovodu a kanalizace v obci Město Libavá		
Předmět změny: Přivaděč z VDJ OV, oprava havarijního stavu		
Zhotovitel:	IMOS group s.r.o., Na Kampě 515/8, 118 00 Praha 1	
Změnový list vystavil:	Michal Frank	Datum: 20.4.2016
Objednatel:	Armádní Servisní, příspěvková organizace	
Podepsaní zmocněnci potvrzují v souladu se Smlouvou o dílo tuto změnu rozsahu díla: Popis stávajícího stavu Vodovodní řad VP-1 začíná za vodoměrnou šachtou šv1 pokračuje v souběhu s komunikací berounská, kterou v místě mostní konstrukce podchází formou protlaku pod komunikací a dál je směřován v objektu autoparku. Před autoparkem podchází místní vodoteč a je ukončen v objektu autoparku požárním hydrantem. Z tohoto potrubí je zhotovena vodovodní přípojka pro objekt nacházející se v autoparku. S ohledem na polohu vodoteče, který by se musel výkopem přehradit a na možný výskyt nevybuchlé munice v dotčené lokalitě v blízkosti areálu autoparku by vyžadoval tento typ pokládky potrubí jednak provedení pyrotechnického průzkumu, který by práce časově významně prodloužil a jednak odstranění nevybuchlé munice. Projektové řešení Původní pokládka potrubí vodovodního řadu Vp1 měla dle projektové dokumentace probíhat v otevřeném výkopu. Navrhované řešení Z výše uvedených důvodů bude zvolena metoda řízeného protlaku, která předejde výše uvedeným rizikům a také výrazně vyšším vícenákladům. Z důvodu blízkého se termínu ukončení stavby je použití metody řízeného vrtání nejvýhodnější řešení, a to na trase o celkové délce 482,9 m, kde hrozí kolize s ložisky nevybuchlé munice. Potrubí bude zataženo v úsecích délky 50m na začátku a konci bude zhotovena startovací a cílová jáma. Veškeré zjištěné a evidované inženýrské sítě budou před zhotovením pilotního vrtu ručně odhaleny a zjistí se jejich hloubka uložení. Potrubí protlaku pod komunikací a vodotečí bude zatažena ocelová chránička, která bude vystrojena potrubím vodovodního řadu VP-1 s uložení na kluzných objímkách Raci. Uzavření čel chrániček se provede gumovou těsnící manžetou. Potrubí bude svařováno natupo pouze v místech armatur a startovacích a cílových jam budou použity elektrospojky. Pro snadné dohledání položeného potrubí bude při metodě řízeného vrtání potrubí opatřeno vytyčovací vodičem CY 10 a to z důvodu omezení rizika přetržení původně navrženého kabelu CY 4 při souběžném zatažení.		
Počet připojených listů specifikací:	Počet připojených výkresů: ---	
Přílohy : - Rozpočet - Situace - Fotodokumentace		

Cena méněpráci bez DPH :	Cena vícepráci bez DPH:
- 456.035,08 Kč	+ 456.035,08 Kč
Výsledná cena změny bez DPH :	Nově sjednaná lhůta dokončení díla:
0,- Kč	Lhůta dokončení se nemění
Veškeré práce budou splňovat podmínky smlouvy o dílo a budou provedeny ve stejné úrovni co do jakosti materiálů, provedení, apod. tak jak požaduje nebo předpokládá dokumentace zakázky pro celé dílo.	
Výslednou cenu ověřil TDS:	
Ing. Bedřich Ježík	 SAFETY PRO s.r.o. Přerovská 434/60 779 00 OLOMOUC IČ: 285 71 690
Datum:	
Podpis zmocněnce zhotovitele:	Podpis zmocněnce objednatele:
 Lubomír Reichsfeld	  ARMÁDNÍ SERVISNÍ PRÍSPĚVKOVÁ ORGANIZACE AS-PO Podbabská 1589/1, 160 00 Praha 6 IČ: 60460580
Datum:	Datum:

SOUHRNNÝ LIST STAVBY

Kód: 2604-15

Stavba: Vybudování kanalizace a vodovodu v obci město LIBAVÁ

JKSO:

Místo: Olomoucký

CC-CZ:

Datum: 20.4.2016

Objednatel:

IČ:

DIČ:

Zhotovitel:

IČ:

DIČ:

Projektant:

IČ:

DIČ:

Zpracovatel:

Břicháček Rostislav DiS

IČ:

DIČ:

Poznámka:

Náklady z rozpočtů				-456 035,08
Ostatní náklady ze souhrnného listu				0,00
Cena bez DPH				-456 035,08
DPH	základní	21,00%	ze	-456 035,08
	snížená	15,00%	ze	0,00
Cena s DPH				-551 802,45
v CZK				

Projektant

Datum a podpis:

Razítko

Zpracovatel

Datum a podpis:

Razítko

Objednavatel

Datum a podpis:

Razítko

Zhotovitel

IMOS group s.r.o.

DIČ: CZ27756971

-111-

Datum a podpis:

Razítko

KRYCÍ LIST ROZPOČTU

Stavba: Vybudování kanalizace a vodovodu v obci město LIBAVÁ
Objekt: ZI XxX - Protlaky - vodovod
Část: Odpočet Vp1 - 4-4 - FS 01 - Vodovod - Vp1

JKSO:

Místo:

Objednatel:

Zhotovitel:

Projektant:

Zpracovatel:

Břicháček Rostislav DiS

Poznámka:

CC-CZ:

Datum: 20.04.2016

IČ:

DIČ:

IČ:

DIČ:

IČ:

DIČ:

IČ:

DIČ:

Náklady z rozpočtu	-456 035,08
Ostatní náklady	0,00

Cena bez DPH	-456 035,08
--------------	-------------

DPH základní	21,00%	ze	-456 035,08	-95 767,37
snížená	15,00%	ze	0,00	0,00

Cena s DPH	v	CZK	-551 802,45
------------	---	-----	-------------

Projektant

Datum a podpis:

Razítko

Zpracovatel

Datum a podpis:

Razítko

Objednavatel

Datum a podpis:

Razítko

Zhotovitel

IMOS group s.r.o.

DIČ: CZ27766971

-111-

Datum a podpis:

Razítko

ROZPOČET

Stavba: Vybudování kanalizace a vodovodu v obci město LIBAVÁ

Objekt: ZI XxX - Protlaký - vodovod

Část: Odpočet Vp1 - 4-4 - FS 01 - Vodovod - Vp1

Místo: Datum: 20.04.2016
Objednatel: Projektant:
Zhotovitel: Zpracovatel: Břicháček Rostislav DiS

PČ	Typ	Kód	Popis	MJ	Množství	J.cena [CZK]	Cena celkem [CZK]
Náklady z rozpočtu							-456 035,08
HSV - Práce a dodávky HSV							-456 035,08
1 - Zemní práce							-327 851,12
106	K	115101201	Čerpání vody na dopravní výšku do 10 m průměrný přítok do 500 l/min	hod	-100,000	40,00	-4 000,00
107	K	115101301	Pohotovost čerpací soupravy pro dopravní výšku do 10 m přítok do 500 l/min	den	-10,000	30,00	-300,00
109	K	121101101	Sejmutí ornice s přemístěním na vzdálenost do 50 m	m3	-65,192	20,00	-1 303,84
13	K	122101402	Vykopávky v zemníku na suchu v hornině tř. 1 a 2 objem do 1000 m3	m3	-65,192	35,00	-2 281,72
14	K	122201104	Odkopávky a prokopávky nezapažené v hornině tř. 3 objem přes 5000 m3	m3	-581,352	50,00	-29 067,60
16	K	132201204	Hloubení rýh š do 2000 mm v hornině tř. 3 objemu přes 5000 m3	m3	-394,408	68,20	-26 898,63
17	K	132301204	Hloubení rýh š do 2000 mm v hornině tř. 4 objemu přes 5000 m3	m3	-215,132	68,30	-14 693,52
18	K	132401201	Hloubení rýh š do 2000 mm v hornině tř. 5	m3	-71,711	295,70	-21 204,94
19	K	132501201	Hloubení rýh š do 2000 mm v hornině tř. 6	m3	-36,855	377,60	-13 916,45
24	K	151821111	Osazení a odstranění pažicího boxu středního hl výkopu do 3,5 m š do 1,2 m	m2	-1 593,571	21,90	-34 899,20
25	K	151821211	Příplatek k pažicímu boxu střednímu hl výkopu do 3,5 m š do 1,2 m za první a ZKD den	m2	-1 593,571	16,00	-25 497,14
26	K	161101102	Svislé přemístění výkopku z horniny tř. 1 až 4 hl výkopu do 4 m	m3	-717,107	4,14	-2 968,82
27	K	162301102	Vodorovné přemístění do 1000 m výkopku/sypaniny z horniny tř. 1 až 4	m3	-1 162,704	20,00	-23 254,08
28	K	162601102	Vodorovné přemístění do 5000 m výkopku/sypaniny z horniny tř. 1 až 4	m3	-135,755	60,00	-8 145,30
29	K	171201201	Uložení sypaniny na skládky	m3	-135,755	10,00	-1 357,55
30	K	174101101	Zásyp jam, šachet rýh nebo kolem objektů sypaninou se zhutněním	m3	-581,352	50,00	-29 067,60
32	K	175101101	Obsypání potrubí bez prohození sypaniny z hornin tř. 1 až 4 uloženým do 3 m od kraje výkopu	m3	-104,306	120,00	-12 516,72
33	M	583373020	šterkopisek frakce 0-16	t	-213,827	275,00	-58 802,43
34	K	181301112	Rozprostření ornice tl vrstvy do 150 mm pl přes 500 m2 v rovině nebo ve svahu do 1:5	m2	-434,610	7,50	-3 259,58
35	K	181411131	Založení parkového trávníku výsevem plochy do 1000 m2 v rovině a ve svahu do 1:5	m2	-434,610	9,50	-4 128,80
36	M	005724100	osivo směs travní parková	kg	-10,865	91,00	-988,72
37	K	182201101	Svahování násypů	m2	-434,610	20,00	-8 692,20

SOUHRNNÝ LIST STAVBY

Kód: 2604-15

Stavba: Vybudování kanalizace a vodovodu v obci město LIBAVÁ

JKSO:

Místo: Olomoucký

CC-CZ:

Datum: 20.4.2016

Objednatel:

IČ:

DIČ:

Zhotovitel:

IČ:

DIČ:

Projektant:

IČ:

DIČ:

Zpracovatel:

Břicháček Rostislav DiS

IČ:

DIČ:

Poznámka:

Náklady z rozpočtů	456 035,08
Ostatní náklady ze souhrnného listu	0,00

Cena bez DPH	456 035,08
---------------------	-------------------

DPH základní	21,00%	ze	456 035,08	95 767,37
snížená	15,00%	ze	0,00	0,00

Cena s DPH	v	CZK	551 802,45
-------------------	----------	------------	-------------------

Projektant

Datum a podpis:

Razítko

Zpracovatel

Datum a podpis:

Razítko

Objednavatel

Datum a podpis:

Razítko

Zhotovitel

MOS group s.r.o.
DIČ: CZ27756977

Datum a podpis:

Razítko

KRYCÍ LIST ROZPOČTU

Stavba: Vybudování kanalizace a vodovodu v obci město LIBAVÁ
Objekt: ZI XxX - Protlaký - vodovod
Část: Vícepráce Vp1 - 4-4 - FS 01 - Vodovod - Vp1

JKSO:

Místo:

Objednatel:

Zhotovitel:

Projektant:

Zpracovatel:

Břicháček Rostislav DiS

Poznámka:

CC-CZ:

Datum: 20.04.2016

IČ:

DIČ:

IČ:

DIČ:

IČ:

DIČ:

IČ:

DIČ:

Náklady z rozpočtu	456 035,08
Ostatní náklady	0,00

Cena bez DPH	456 035,08
--------------	------------

DPH základní	21,00%	ze	456 035,08	95 767,37
snížená	15,00%	ze	0,00	0,00

Cena s DPH	v CZK	551 802,45
------------	-------	------------

Projektant

Datum a podpis:

Razítko

Zpracovatel

Datum a podpis:

Razítko

Objednavatel

Datum a podpis:

Razítko

Zhotovitel

IMOS group s.r.o.

DIČ: CZ27736971 -111-

Datum a podpis:

Razítko

ROZPOČET

Stavba: Vybudování kanalizace a vodovodu v obci město LIBAVÁ

Objekt: ZI XxX - Protlaky - vodovod

Část: Vícepráce Vp1 - 4-4 - FS 01 - Vodovod - Vp1

Místo: Datum: 20.04.2016
Objednatel: Projektant:
Zhotovitel: Zpracovatel: Břicháček Rostislav DiS

PČ	Typ	Kód	Popis	MJ	Množství	J.cena [CZK]	Cena celkem [CZK]
Náklady z rozpočtu							456 035,08
HSV - Práce a dodávky HSV							456 035,08
1 - Zemní práce							445 894,18
1	K	133201101	Hloubení šachet v hornině tř. 3 objemu do 100 m3	m3	449,756	70,00	31 482,92
2	K	133301101	Hloubení šachet v hornině tř. 4 objemu do 100 m3	m3	245,323	68,90	16 902,75
10	K	133401101	Hloubení šachet v hornině tř. 5	m3	81,774	249,00	20 361,73
11	K	133501101	Hloubení šachet v hornině tř. 6	m3	40,887	327,00	13 370,05
3	K	151821111	Osazení a odstranění pažicího boxu středního hl výkopu do 3,5 m š do 1,2 m	m2	226,398	21,90	4 958,12
4	K	151821211	Příplatek k pažicímu boxu střednímu hl výkopu do 3,5 m š do 1,2 m za první a ZKD den	m2	226,398	16,00	3 622,37
5	K	161101102	Svislé přemístění výkopku z horniny tř. 1 až 4 hl výkopu do 4 m	m3	817,740	4,14	3 385,44
6	K	162301102	Vodorovné přemístění do 1000 m výkopku/sypaniny z horniny tř. 1 až 4	m3	817,740	20,00	16 354,80
7	K	174101101	Zásyp jam, šachet rýh nebo kolem objektů sypaninou se zhutněním	m3	817,740	50,00	40 887,00
8	K	NC 1	Protlak včetně zatažení a svaření D 90	m	482,900	610,00	294 569,00
8 - Trubní vedení							10 140,90
9	K	899-R-102	Zesílený vodič	m	482,900	21,00	10 140,90

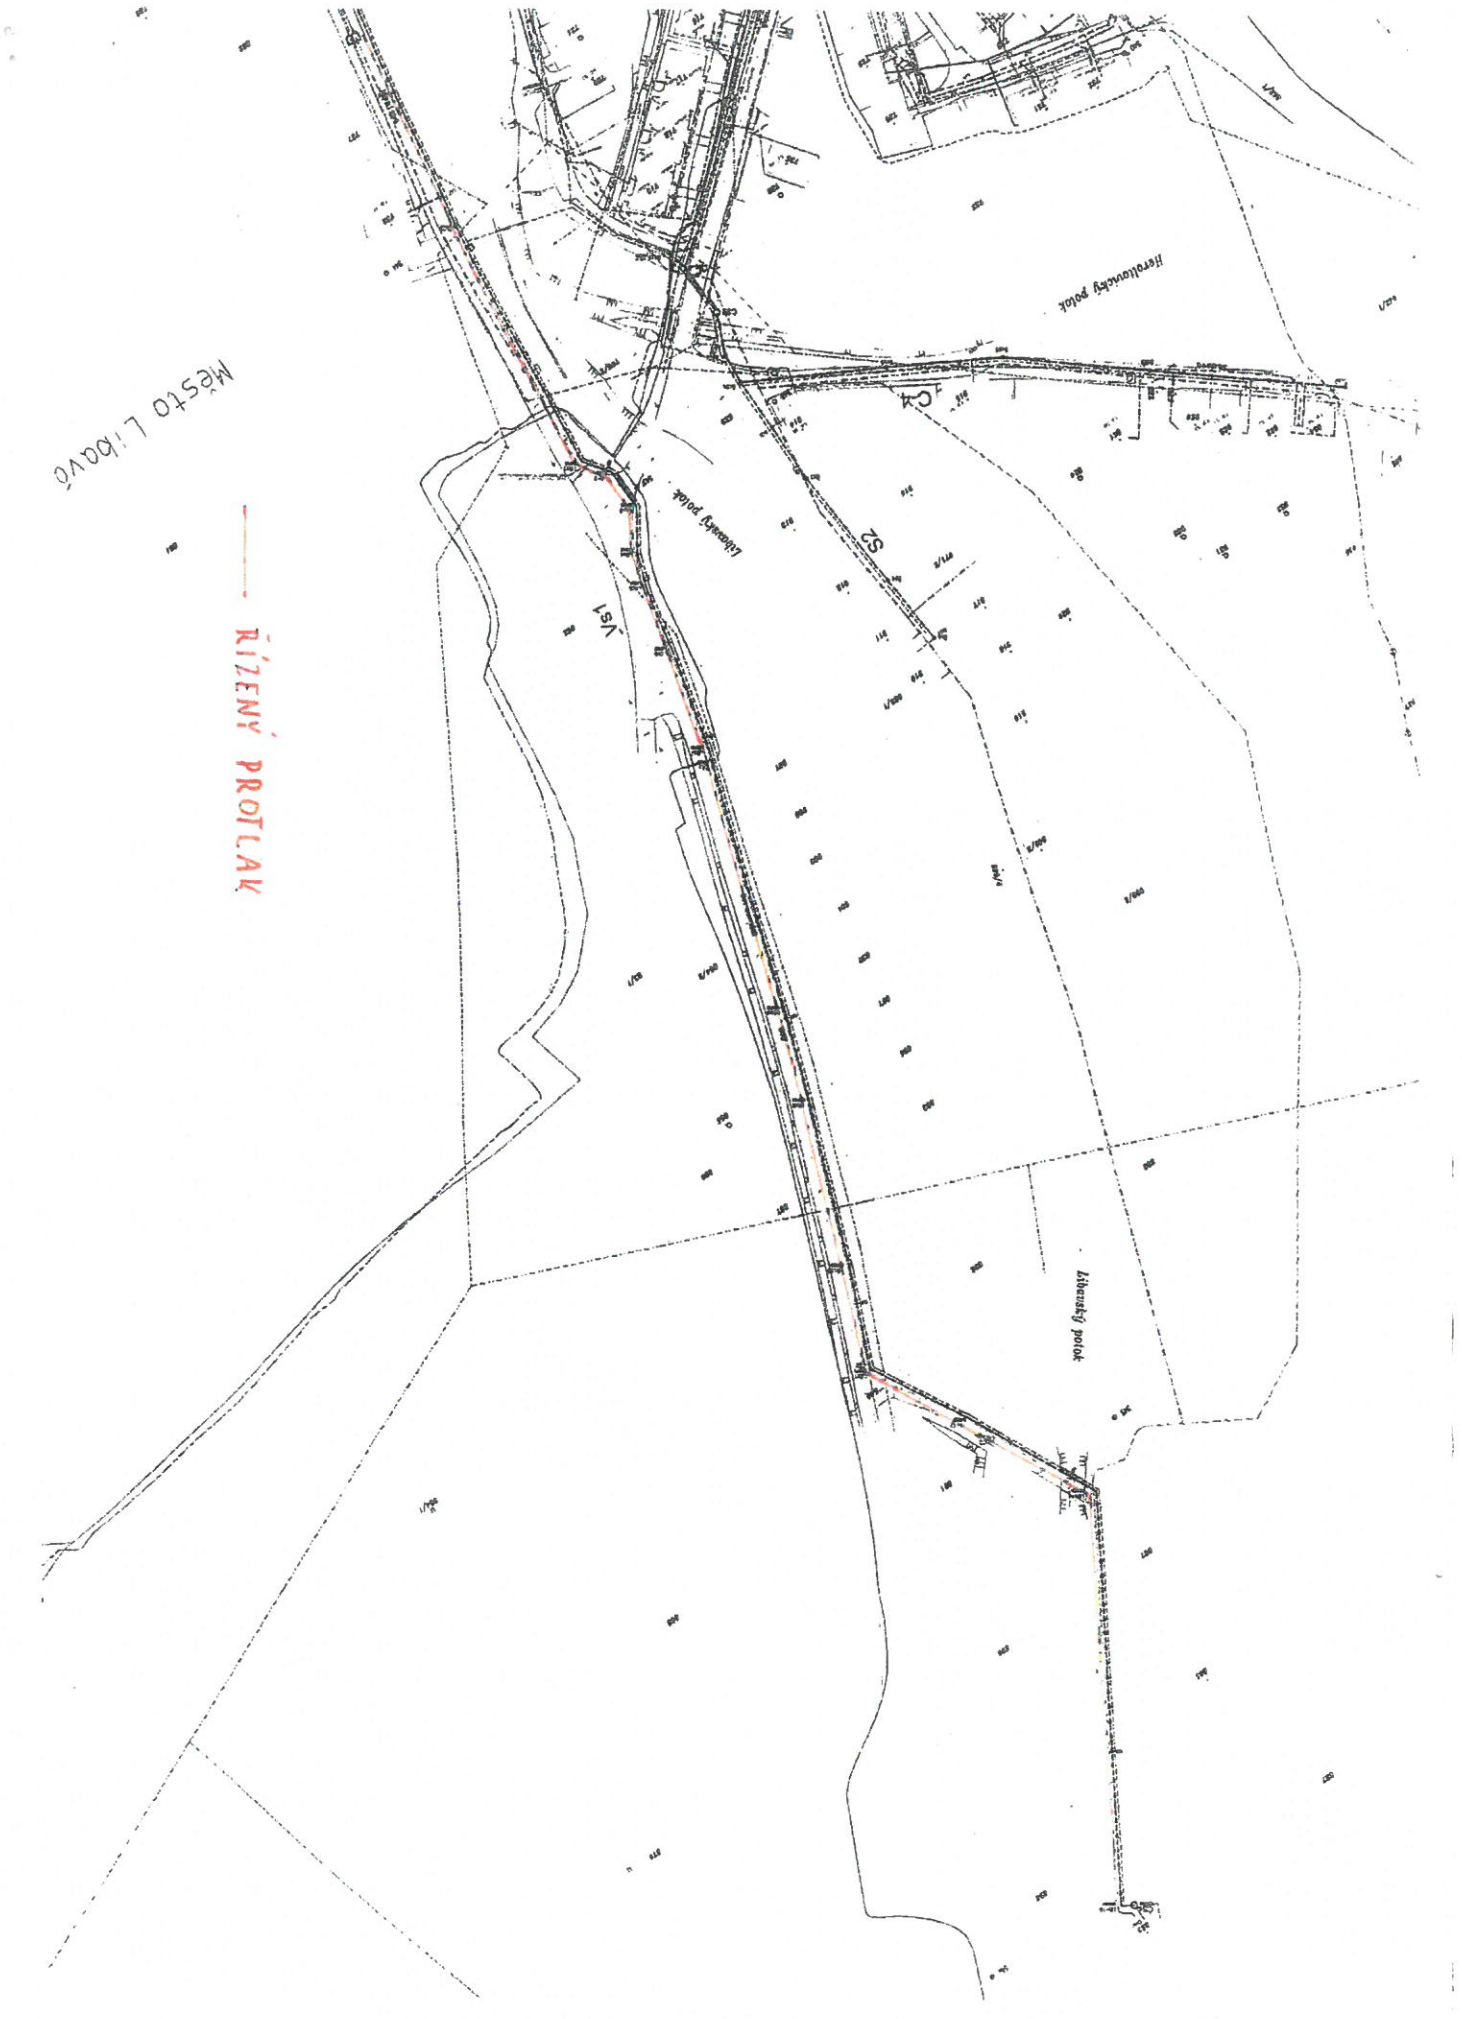
Město Libavo

ŘÍZENÝ PROTLAK

Heroldský potok

Libavský potok

Libavský potok



Ilustrační fotodokumentace firmy IMOS s.r.o.

