


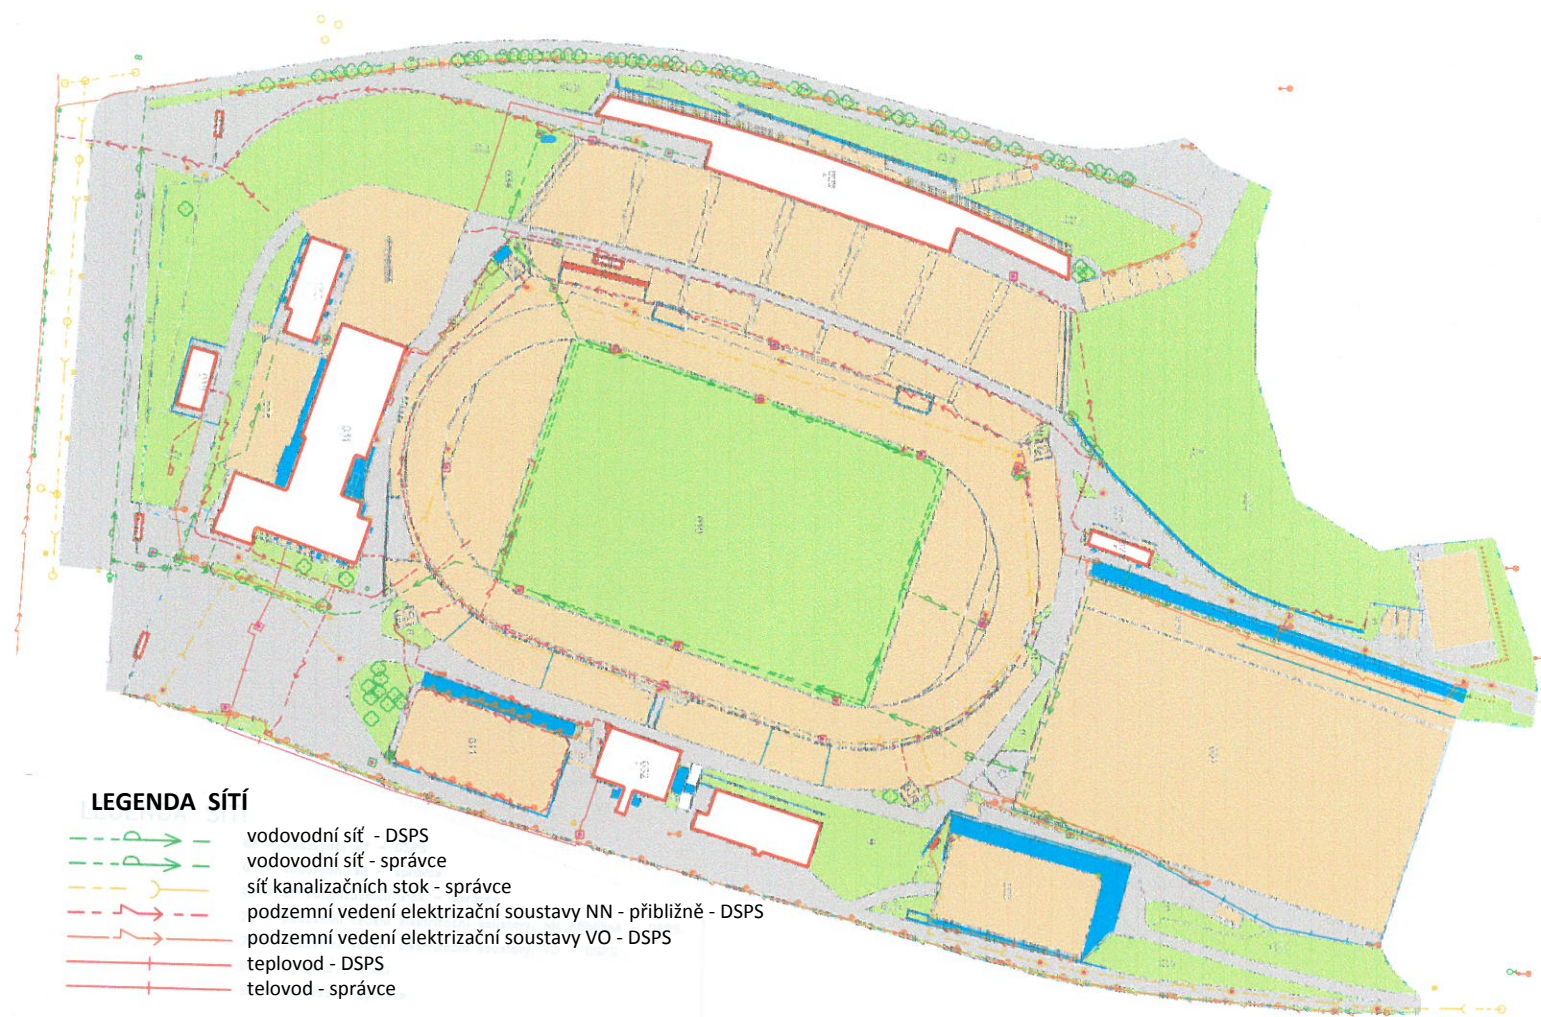

Mapový podklad s vyznačením vedení sítí

"Dukla Praha - Sportovní hala pro více sportů /JULISKA/" - studie proveditelnosti