


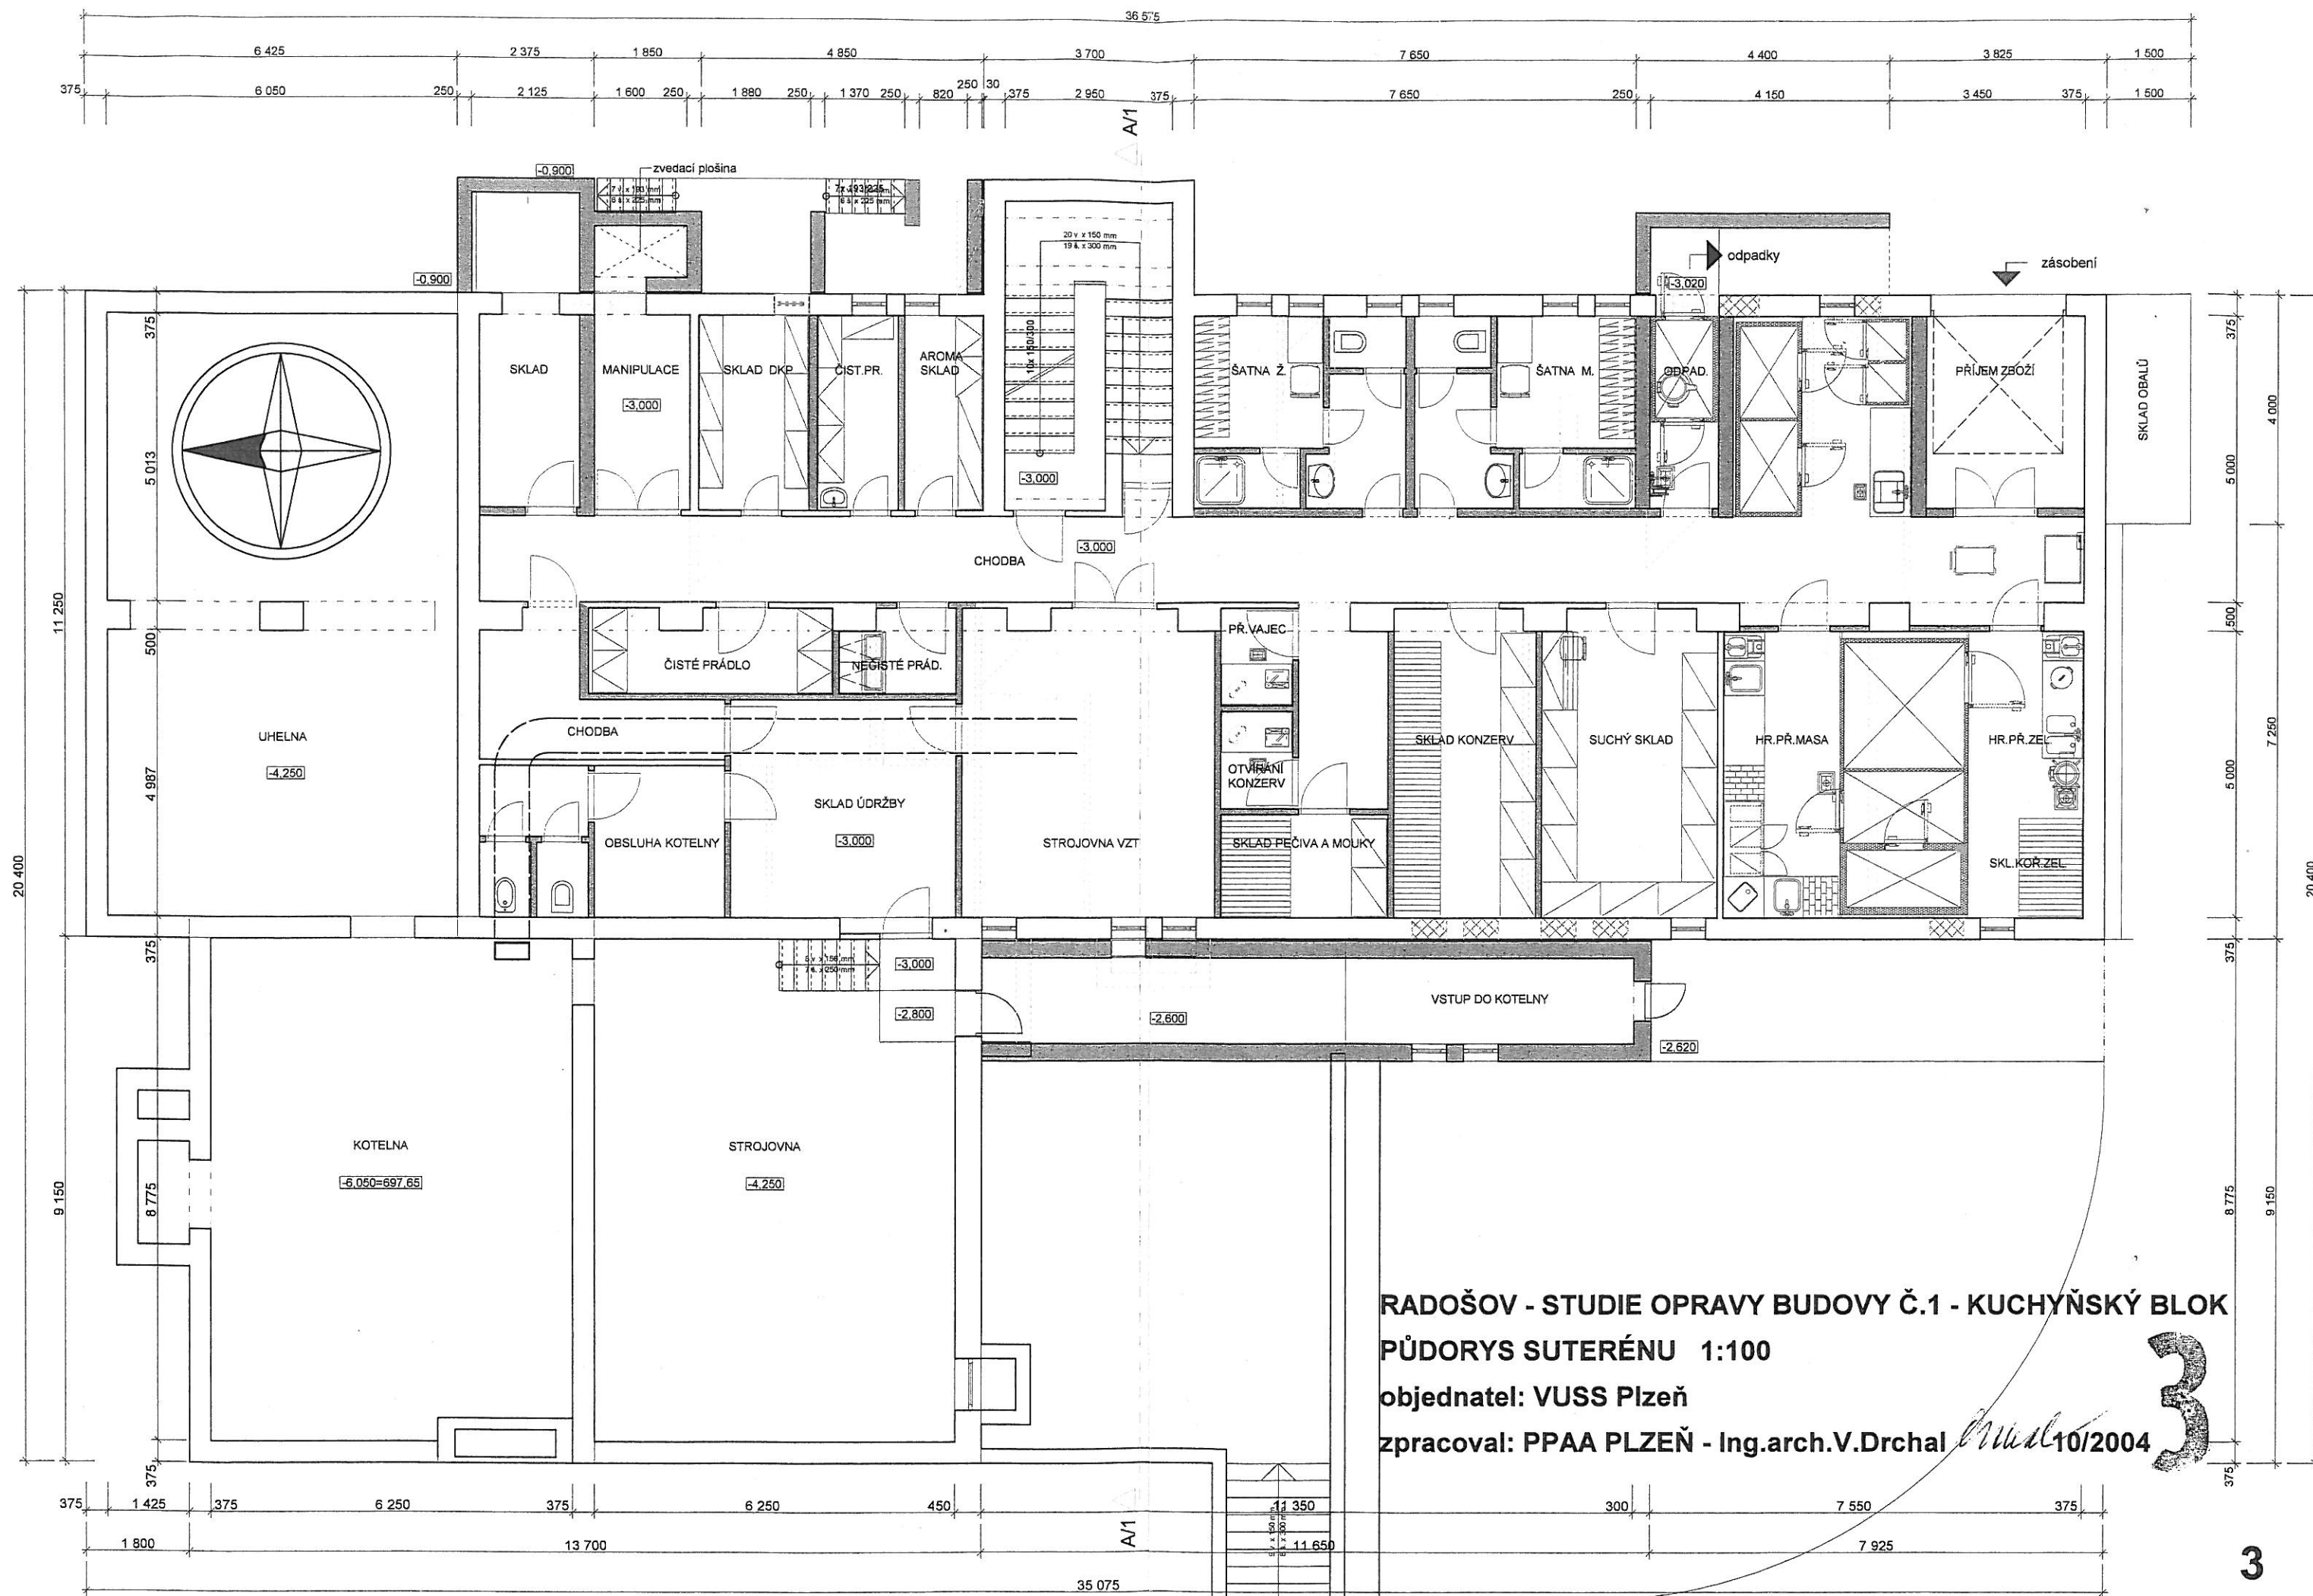

RADOŠOV - STUDIE OPRAVY BUDOVY Č.1 - KUCHYŇSKÝ BLOK
PŮDORYS SUTERÉNU 1:100
 objednatel: VUSS Plzeň
 zpracoval: PPAA PLZEŇ - Ing.arch.V.Drchal 10/2004