


číslo výtisku a PD
včetně
projektu
kopie 0

ORIENTAČNÍ SITUACE

1:1000

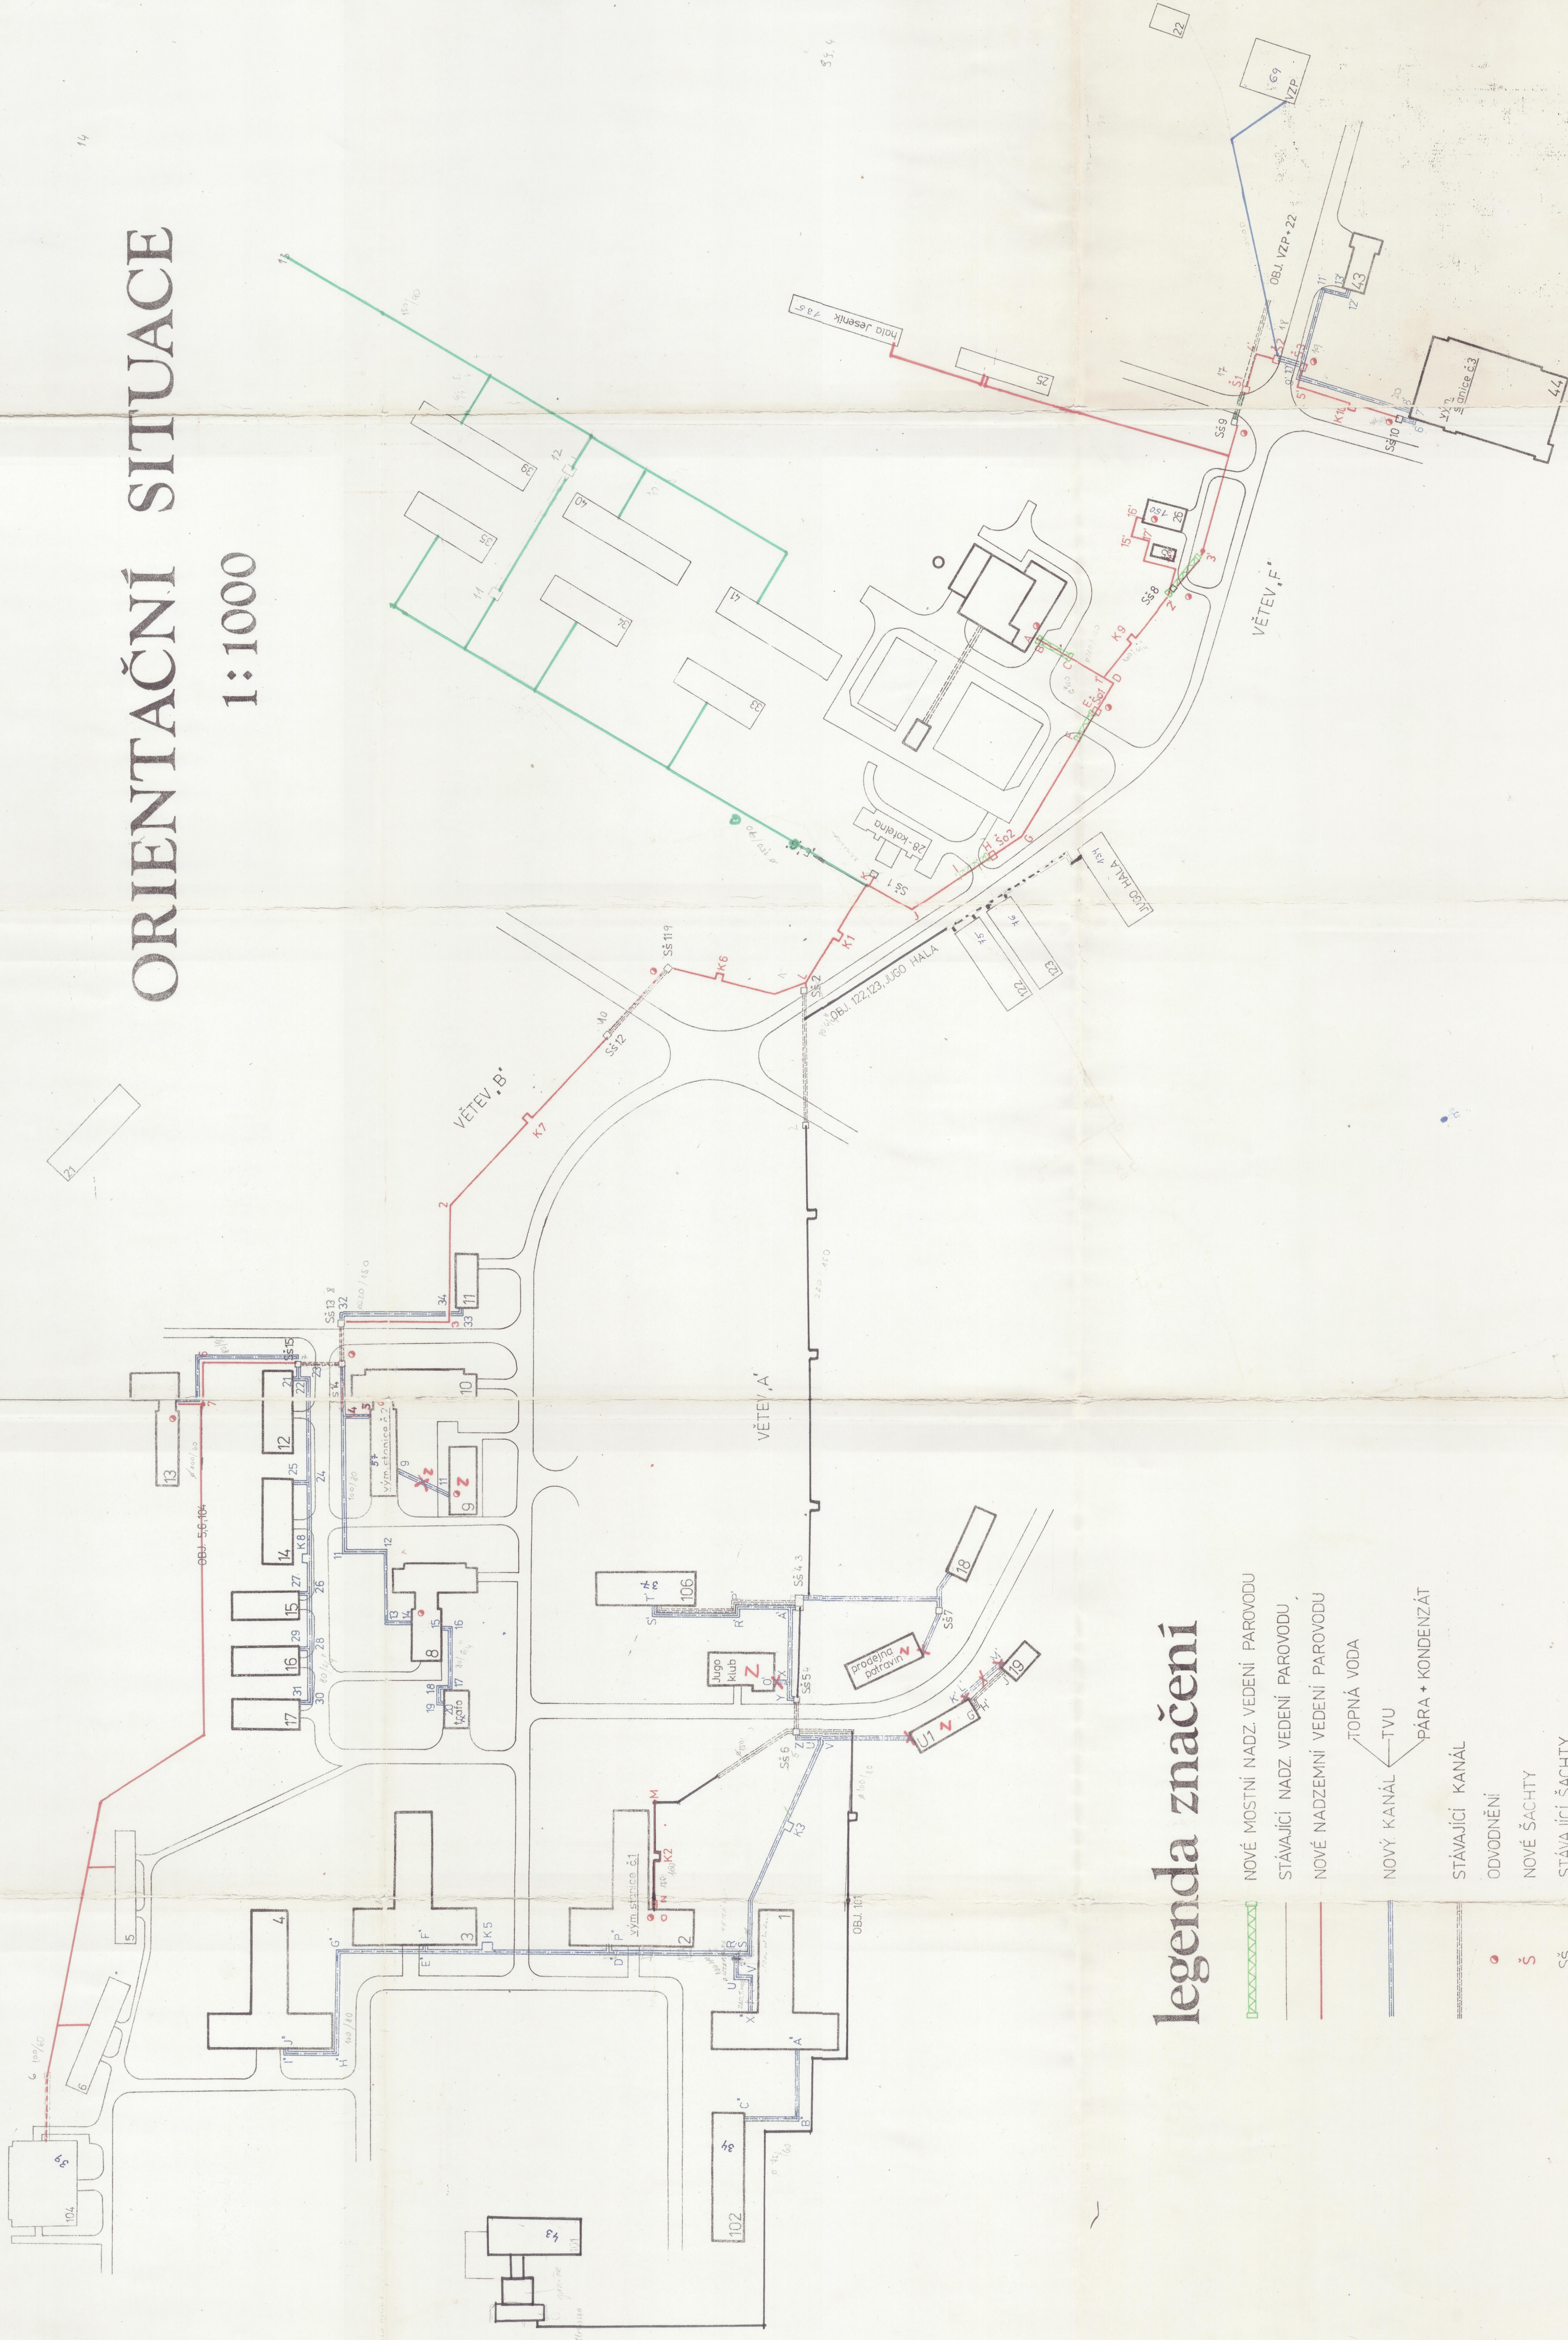

legenda značení

- NOVÉ MOSTNÍ NADZ. VEDENÍ PAROVODU
- STÁVAJÍCÍ NADZ. VEDENÍ PAROVODU
- NOVÉ NADZEMNÍ VEDENÍ PAROVODU
- NOVÝ KANÁL
- STÁVAJÍCÍ KANÁL
- ODVODNĚNÍ
- NOVÉ ŠACHTY
- STÁVAJÍCÍ ŠACHTY

SS

VOJENSKÝ PROJEKTOVÝ ÚSTAV PRAHA		ATELIER 1	
PROJEKTANT	VÝKONOVATEL	KONTROLA	U. P.
J. LEUČEK	J. LEUČEK	J. LEUČEK	570/10-1
OBJEKT	PROJEKT	PROJEKT	15. A. 4
BECHYNĚ - KOTELNA	BECHYNĚ - KOTELNA	BECHYNĚ - KOTELNA	10. 1982
OBJEKT - 71.72.73 - Plynová a teplovodní	OBJEKT - 71.72.73 - Plynová a teplovodní	OBJEKT - 71.72.73 - Plynová a teplovodní	1. 1. 1982
- VĚTEV A, B, F	- VĚTEV A, B, F	- VĚTEV A, B, F	0
ORIENTAČNÍ SITUACE		B	17