


- OBVOD LETIŠTĚ
 - VEŘEJNÝ VODOVOD
 - VODOVOD LETIŠTĚ - UŽITKOVÁ VODA
 - VODOVOD LETIŠTĚ - PITNÁ VODA
 - KANALIZACE
 - EL. VEDENÍ
 - PLYNOVOD
 - Nový vodovod
- ZÁSOBOVÁNÍ LETIŠTĚ BECHYNĚ PITNOU VODOU**
SITUACE 1 : 10 000 - STÁVAJÍCÍ STAV

z.č. 401075-1-01
Příjen 2000

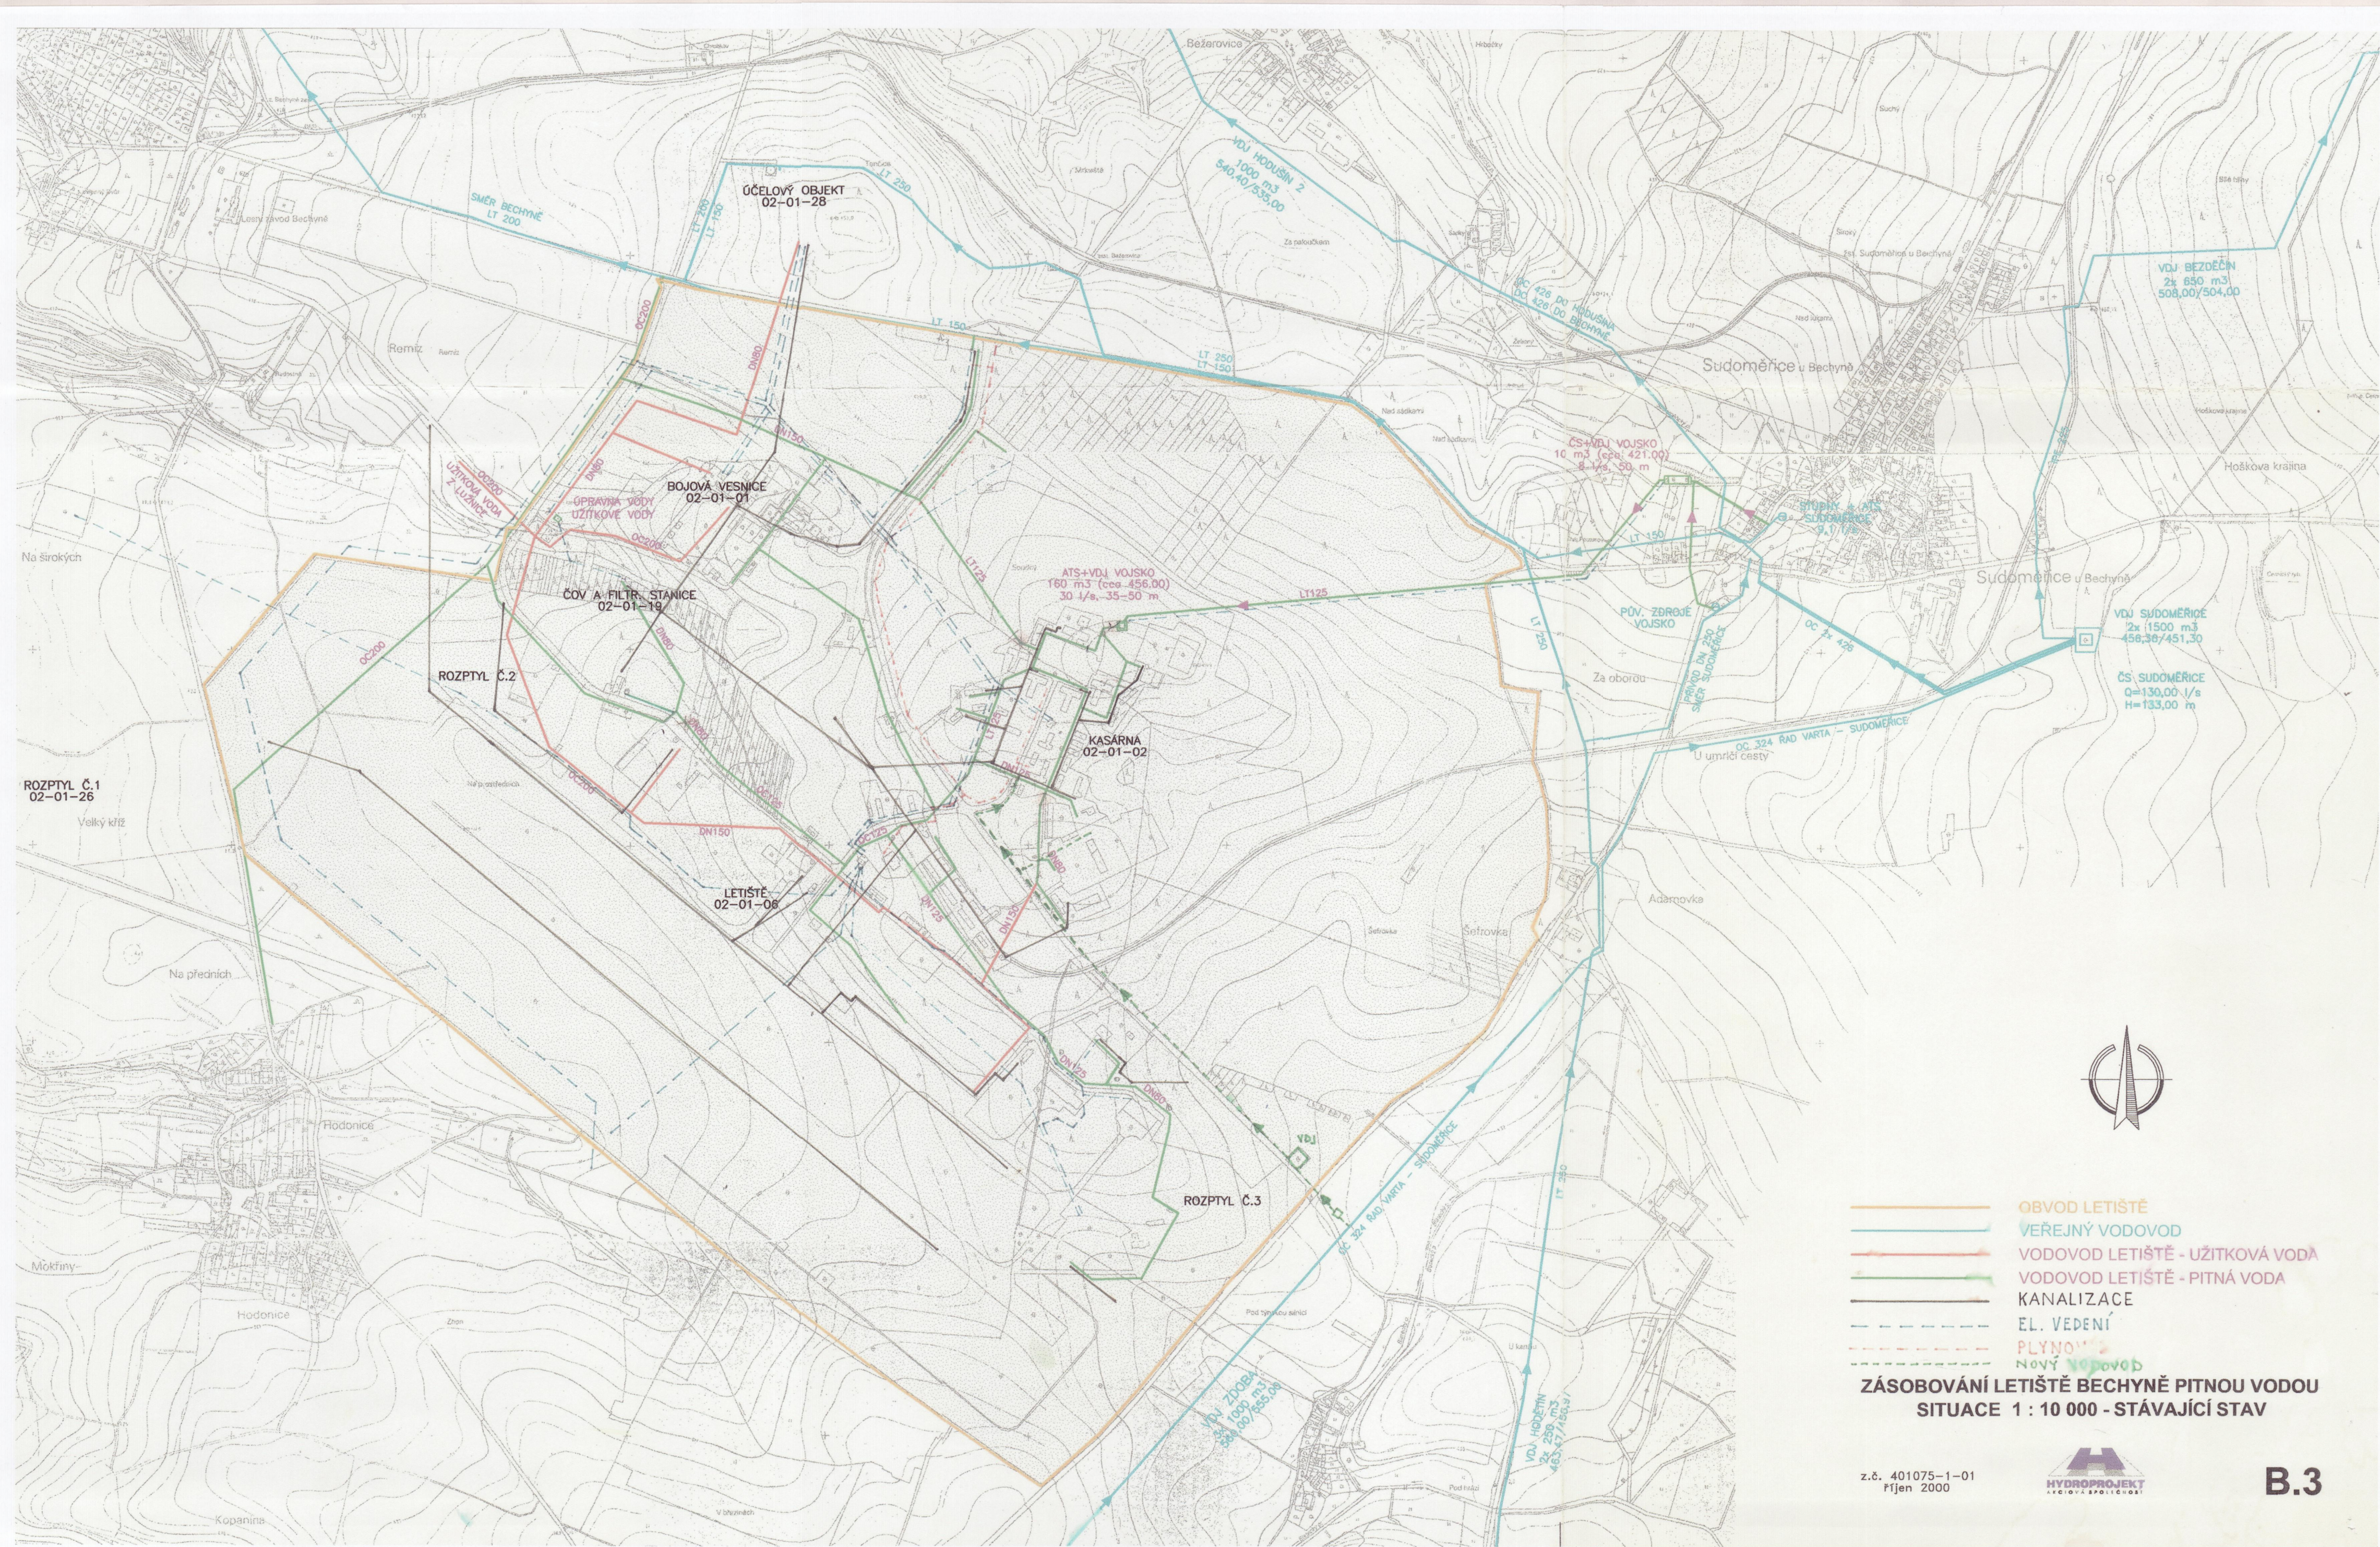

B.3