



A1 SUTERÉN

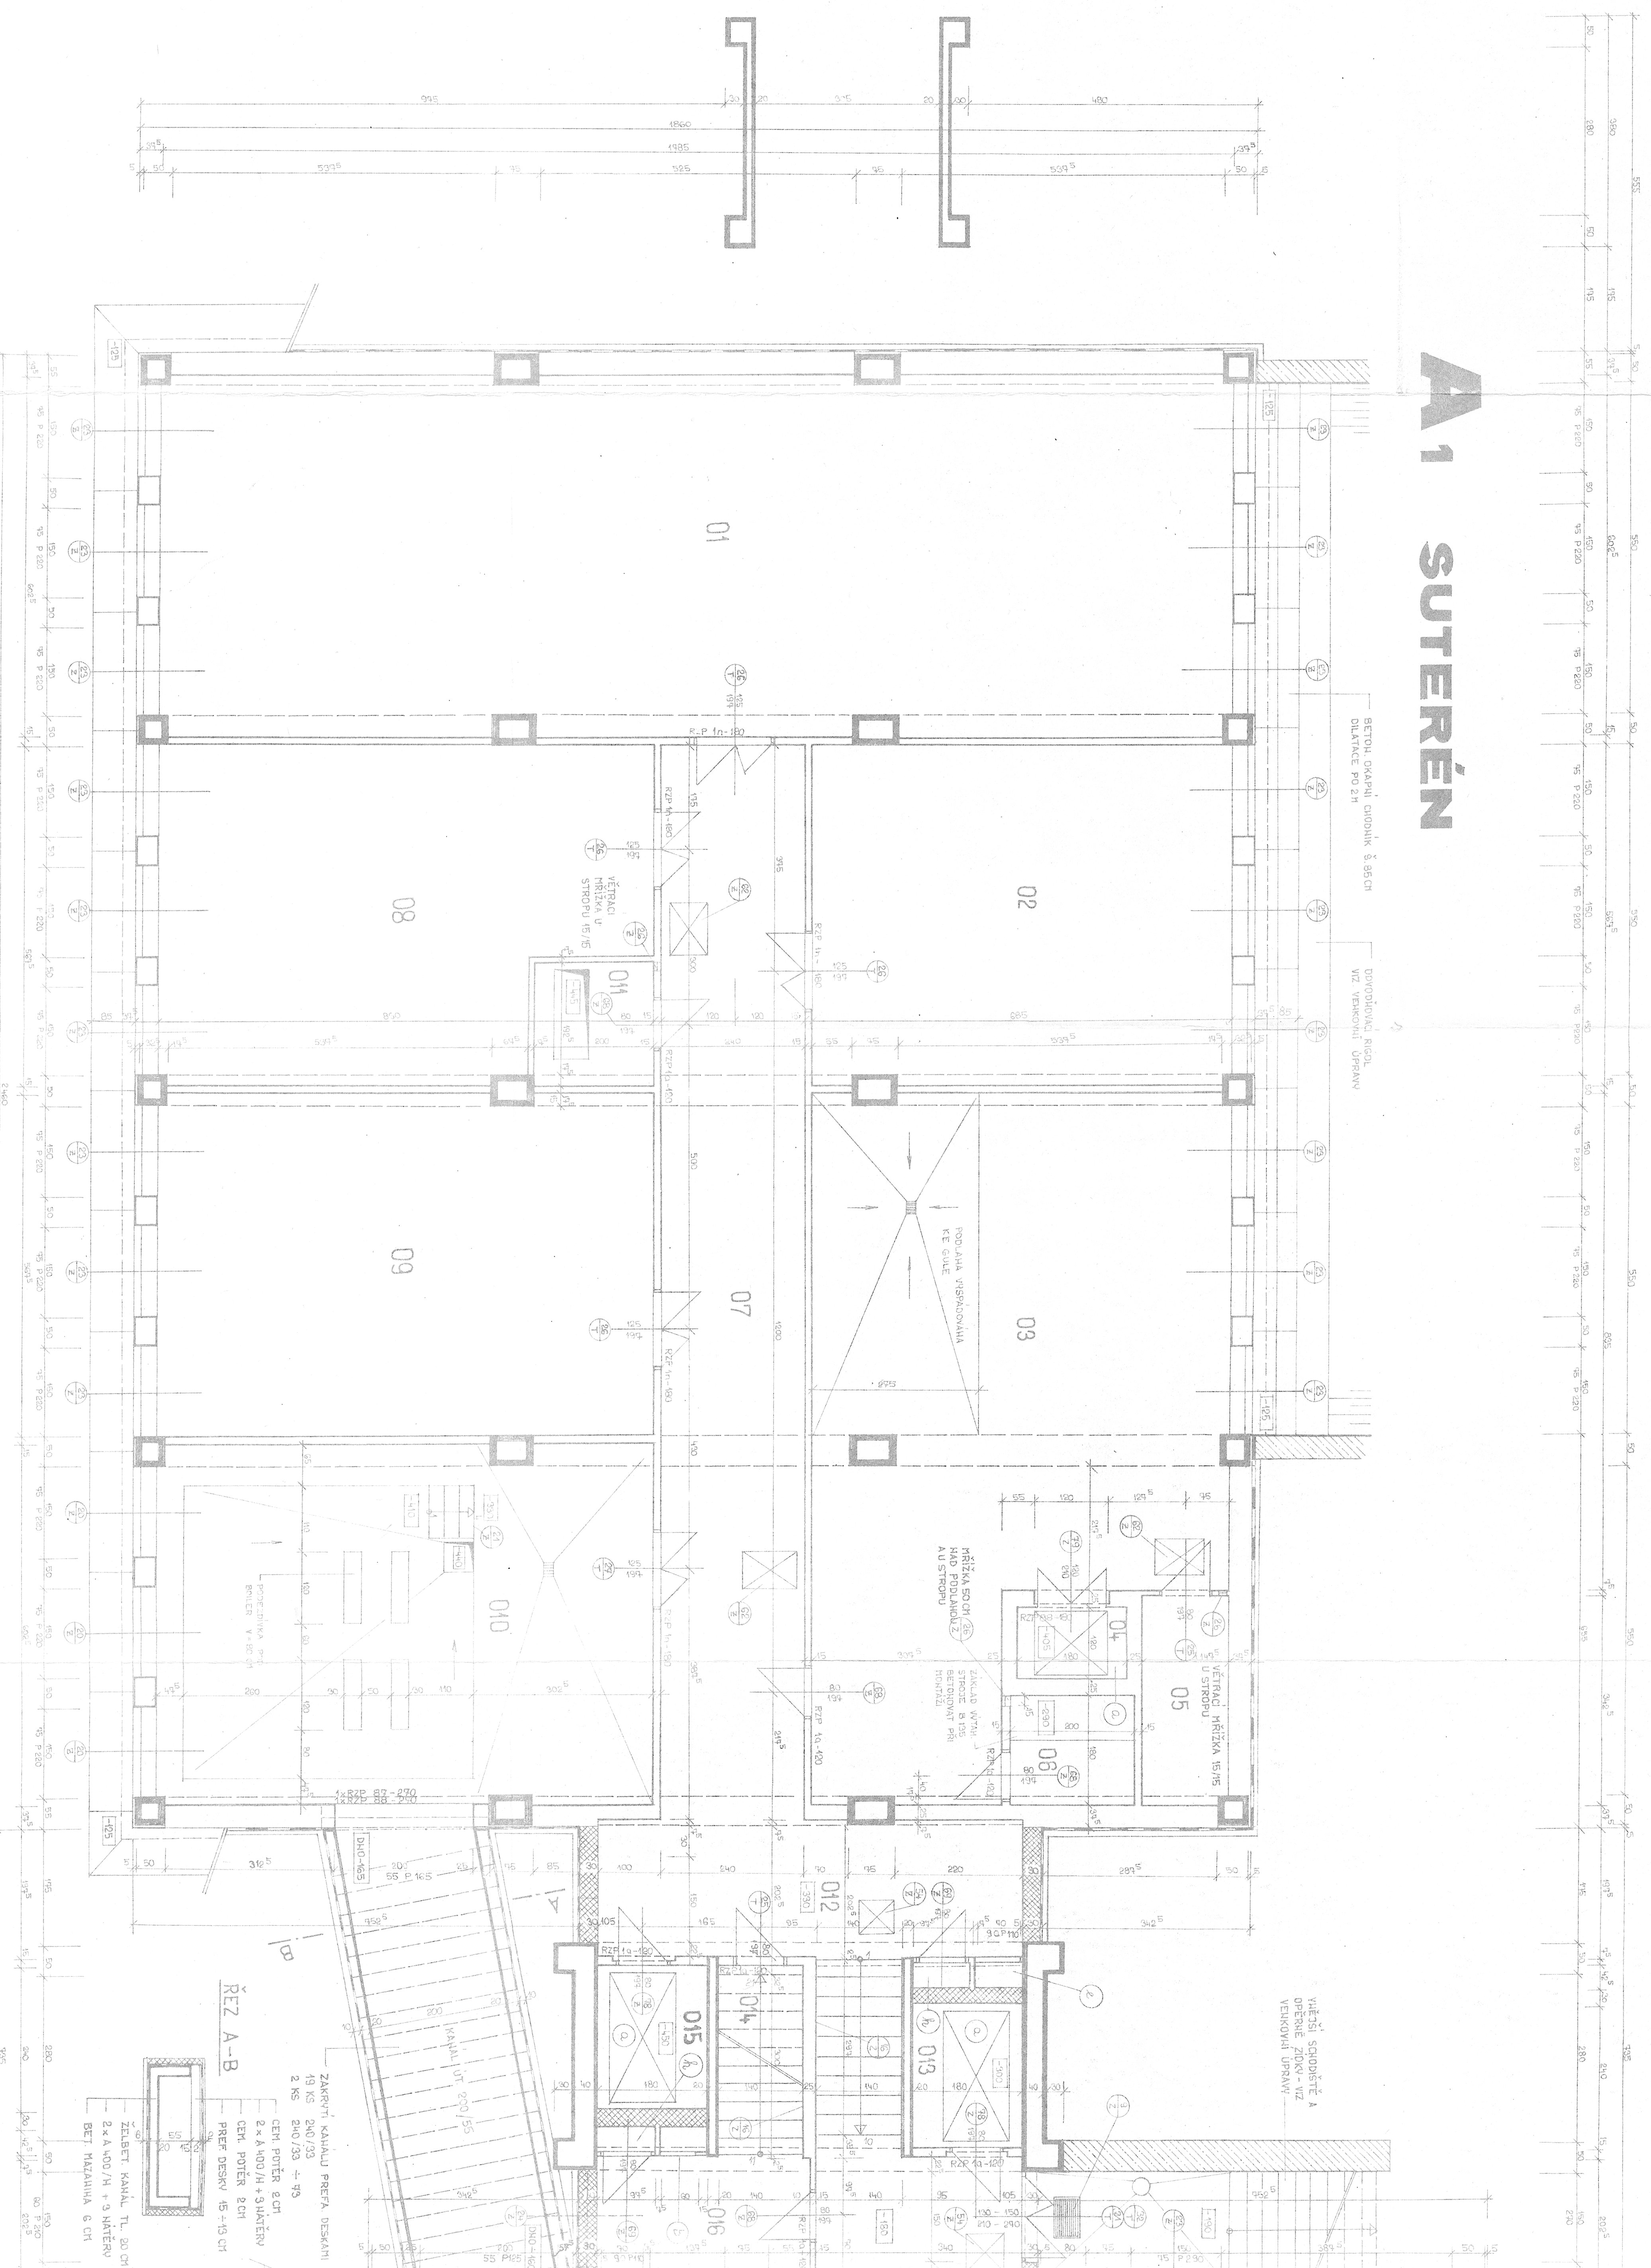

A2 SUTERÉN

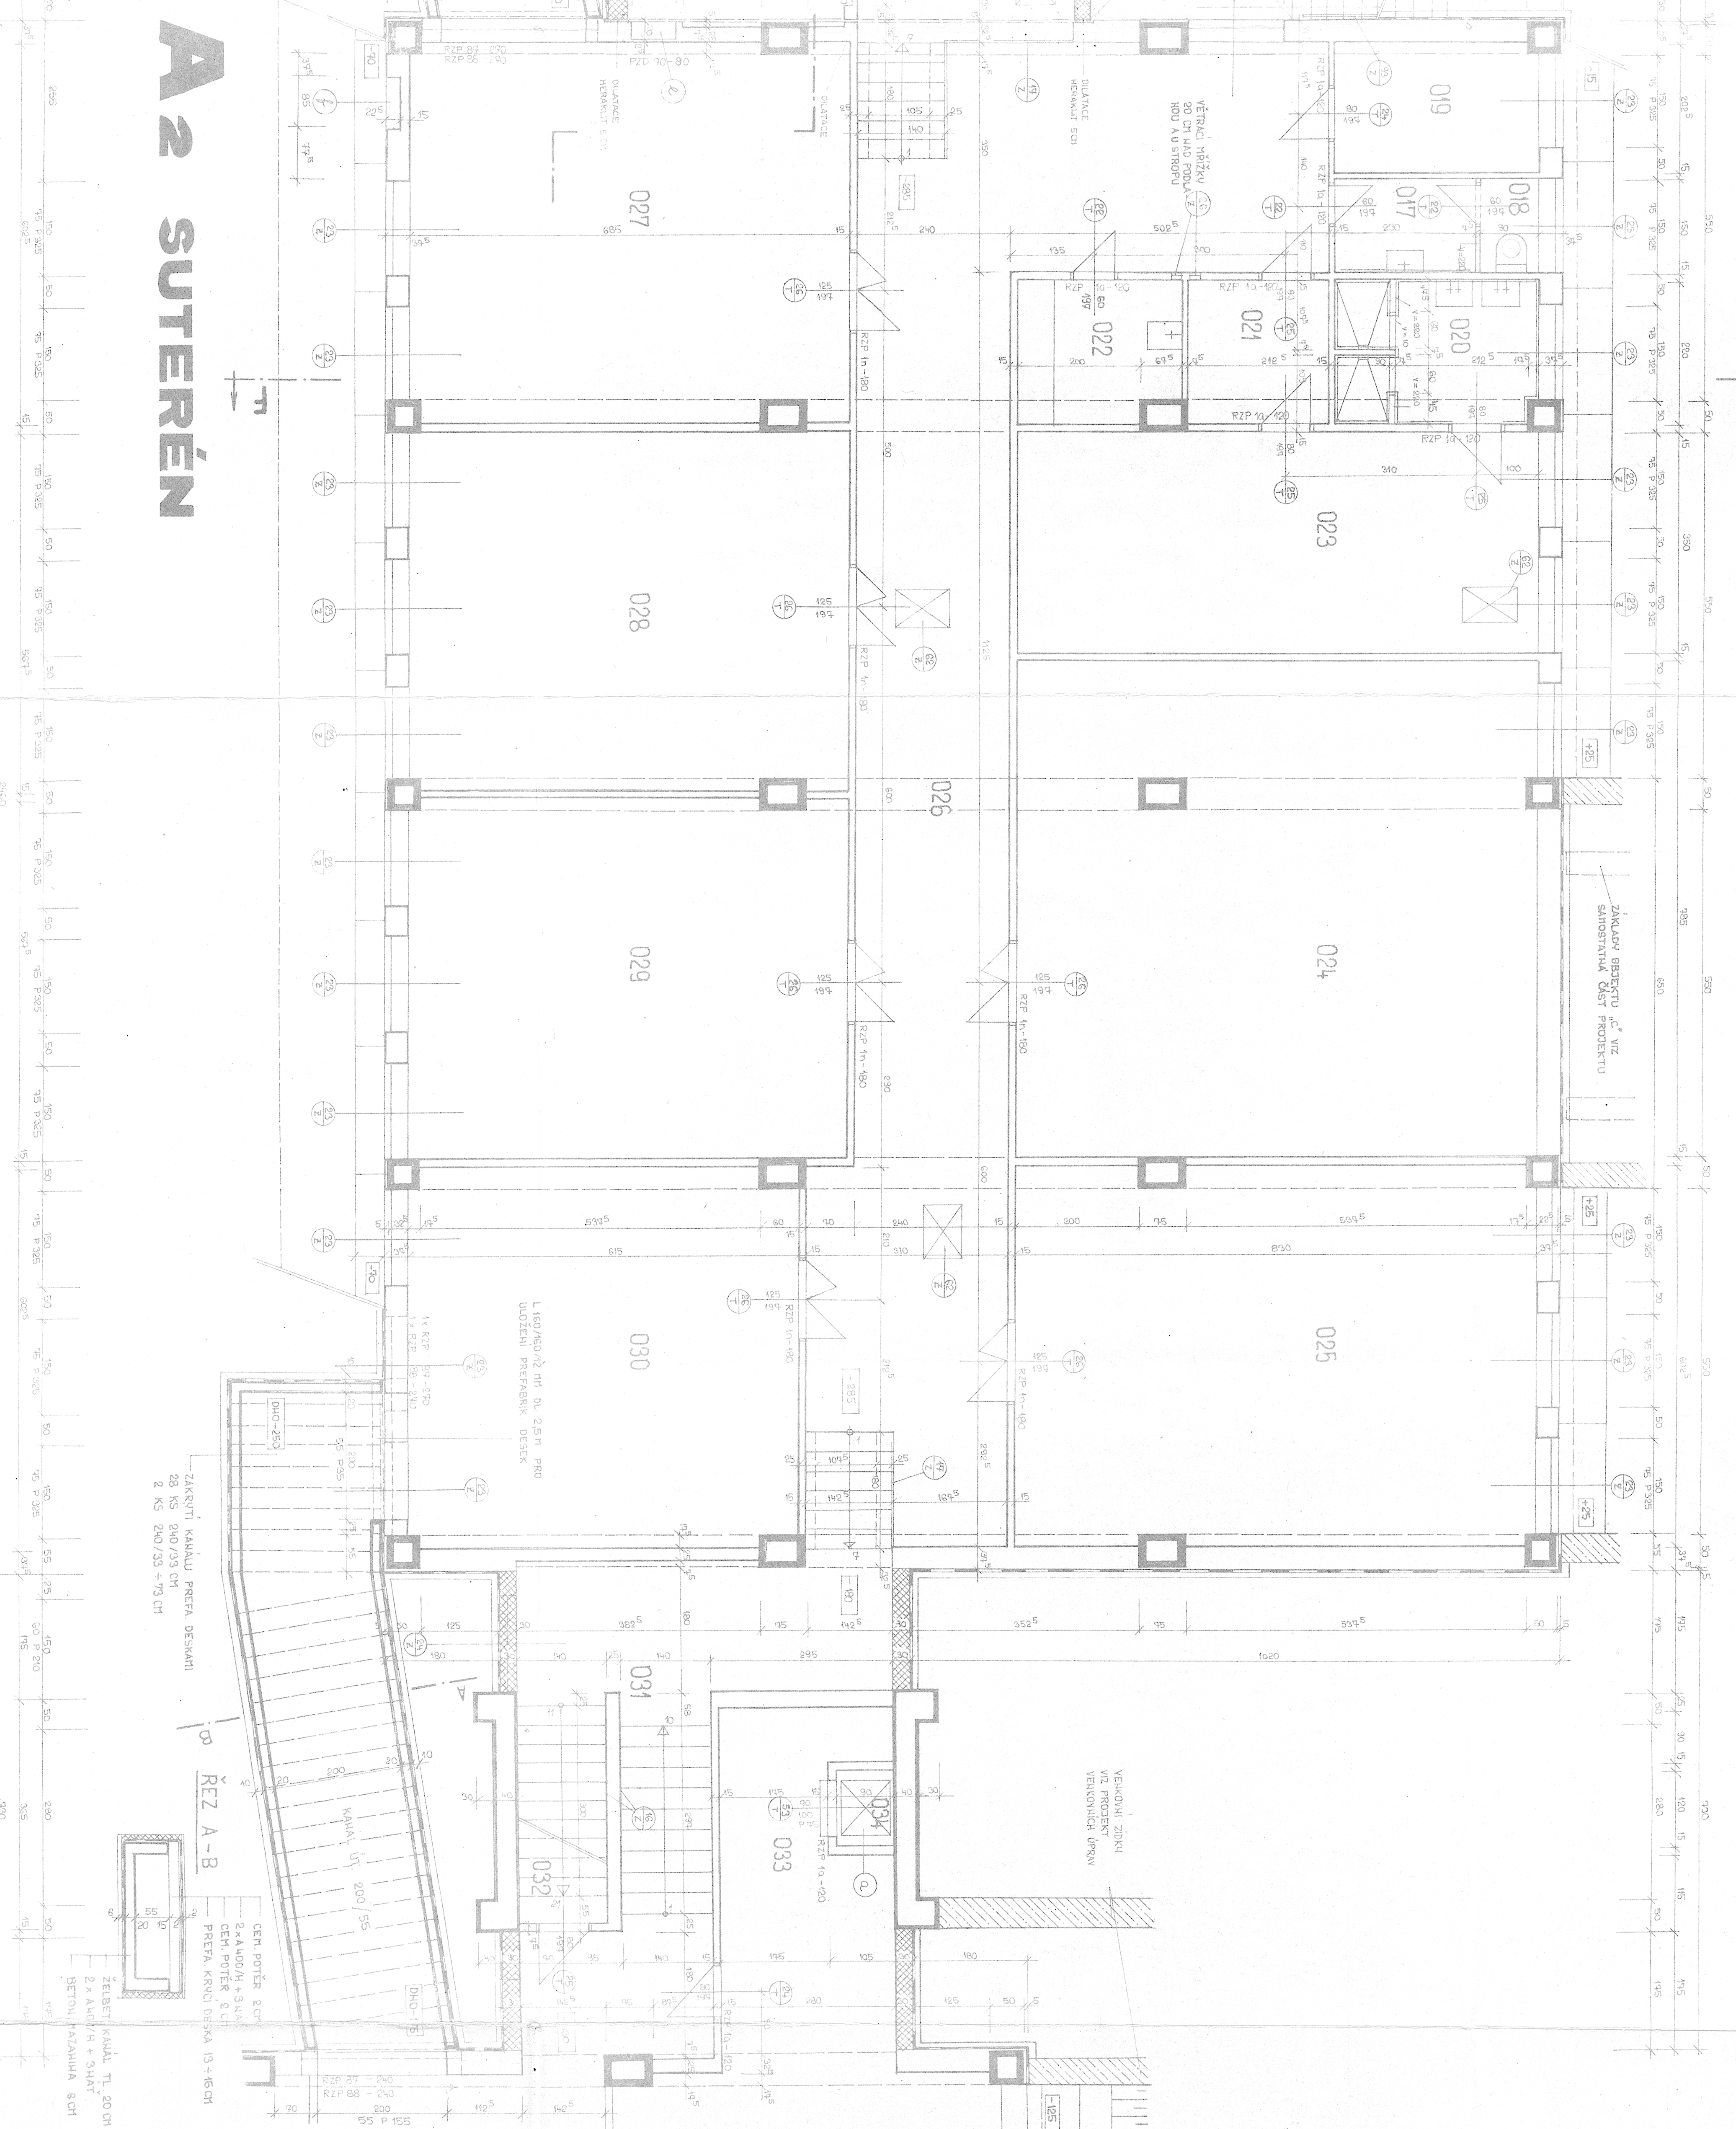




VOJENSKÝ PROJEKTOVÝ ÚSTAV

POVOLENO


SUTERÉN 081 A1-A2

DT-6