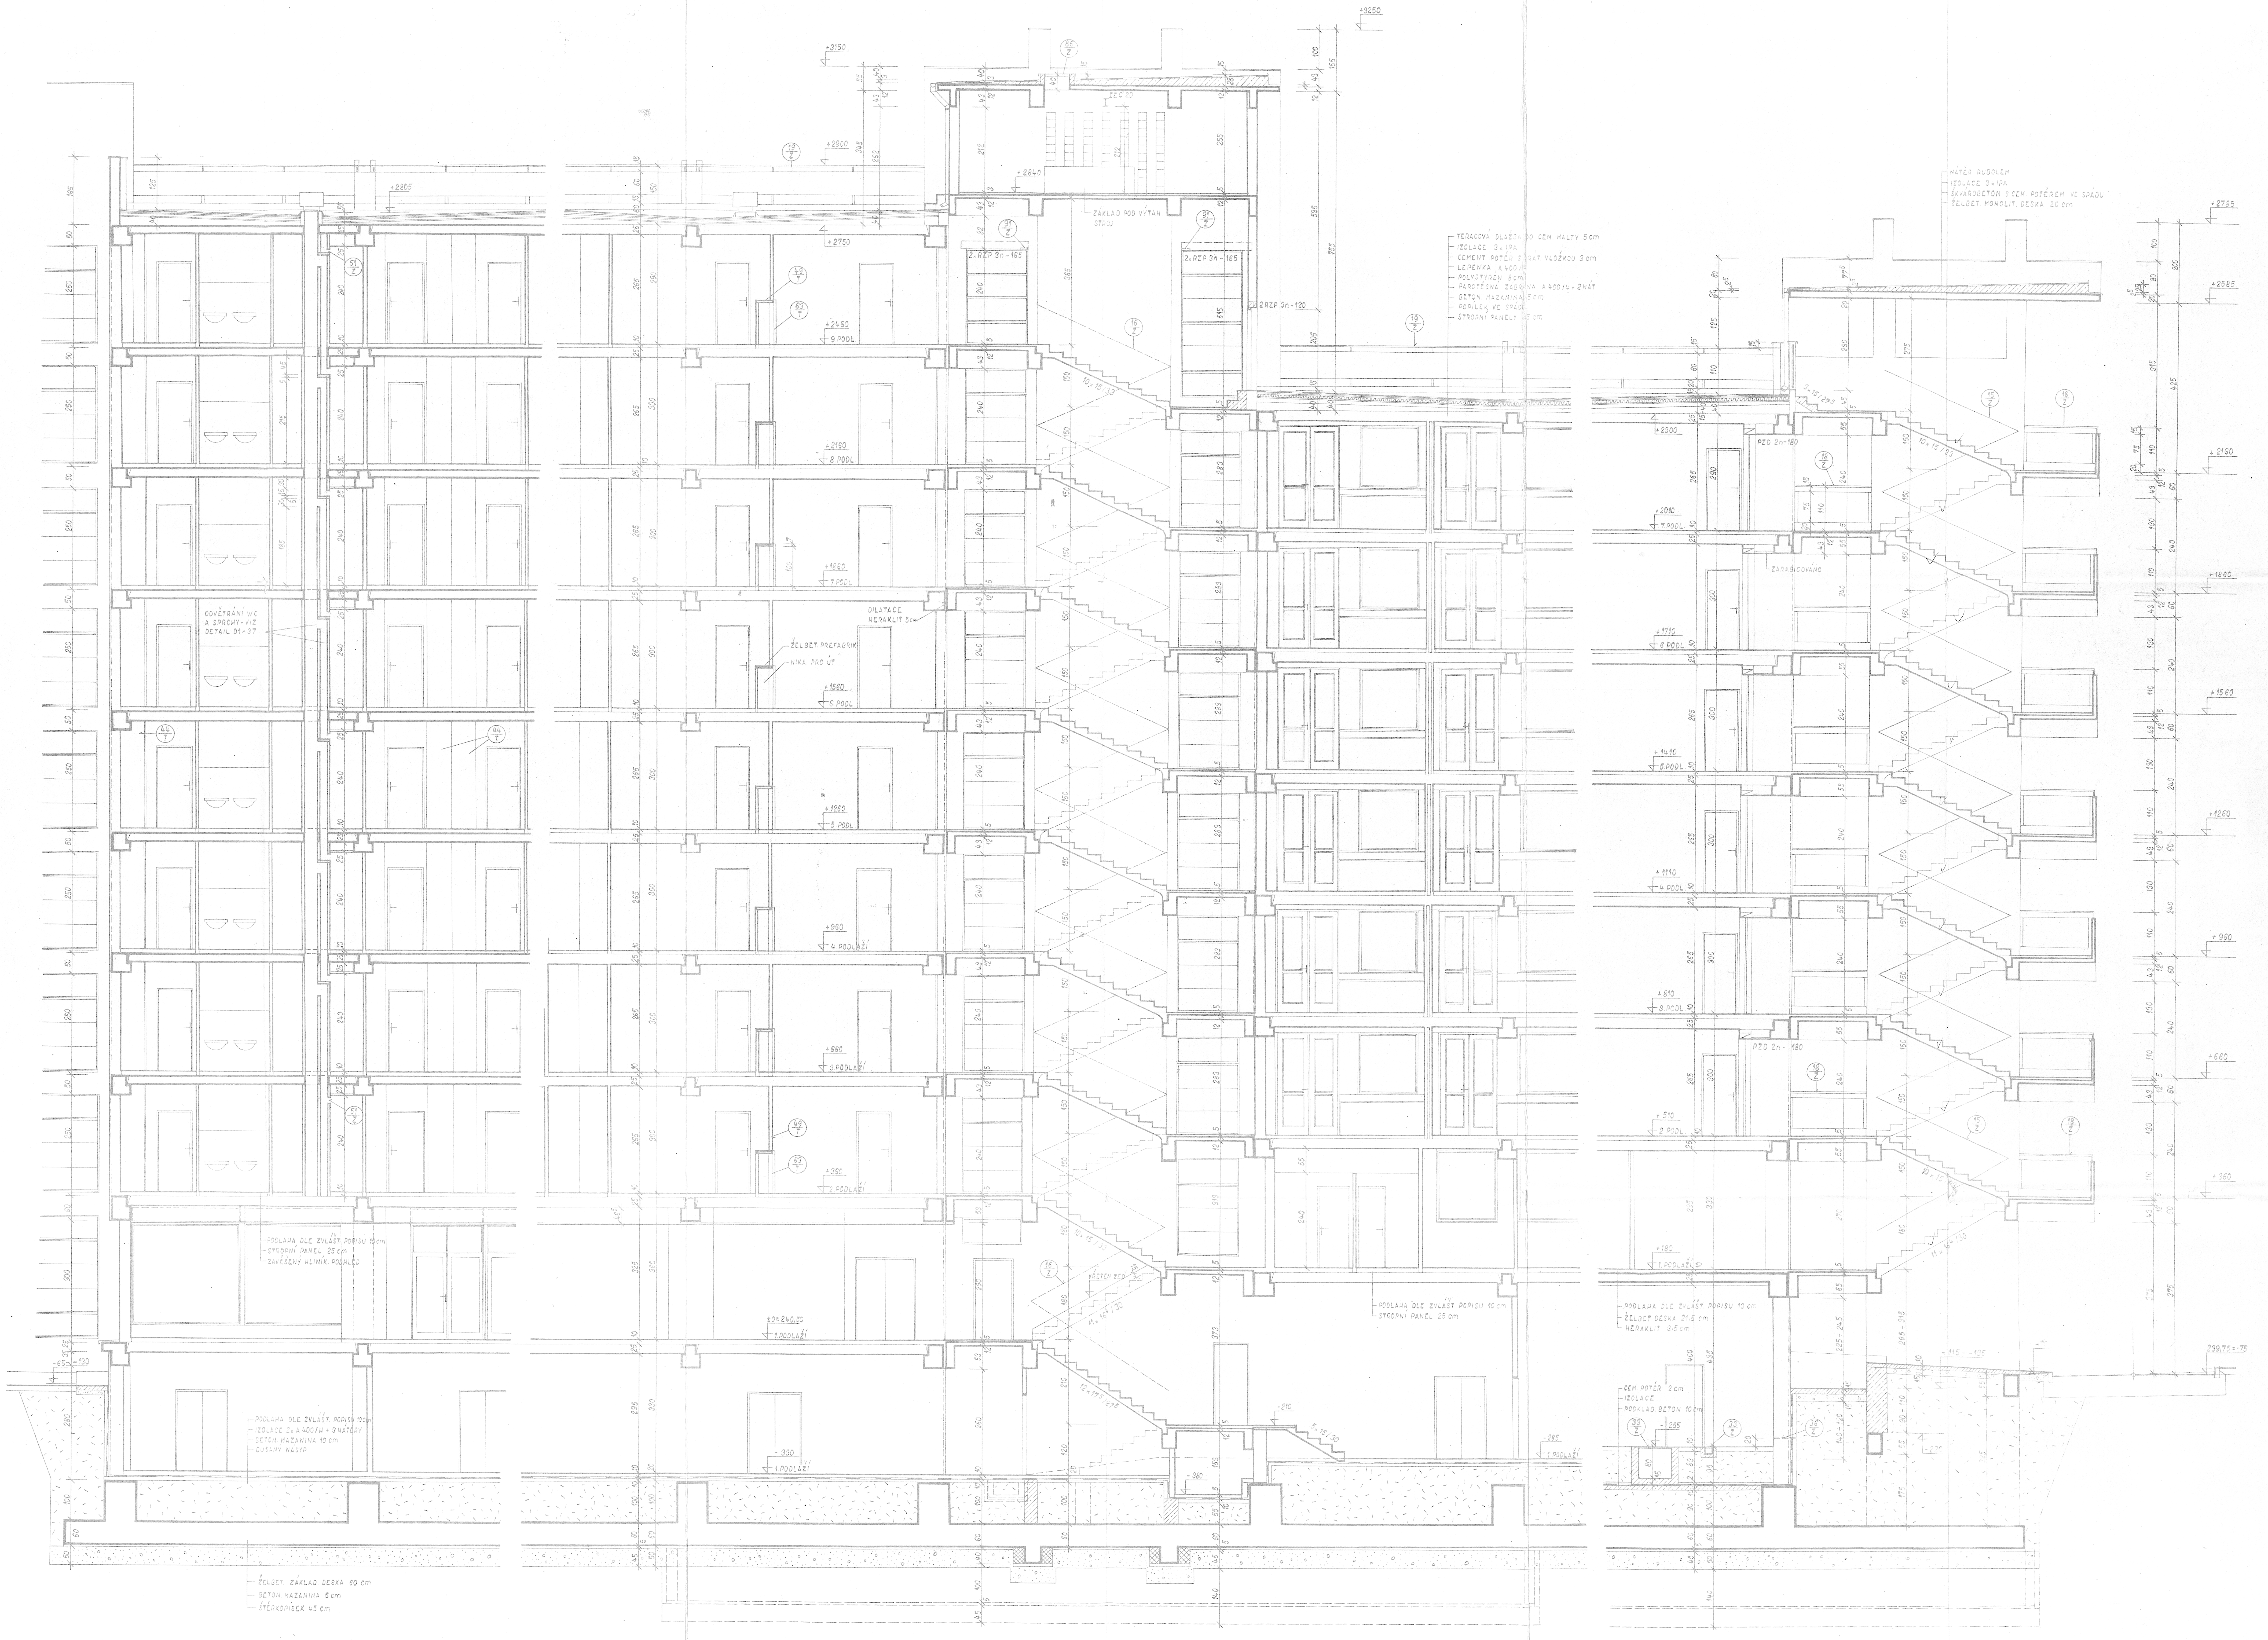
ŽELBET. ZÁKLAD. DESKA 60 cm
BETON MAZANINA 5 cm
ŠTĚRKOPÍSEK 45 cm
PODLAHA DLE ZVLÁŠT. POPISU 10 cm
IZOLACE 2×A400/H + 3 NÁTĚRY
BETON MAZANINA 10 cm
PODLAHA DLE ZVLÁŠT. POPISU 10 cm
STROPNÍ PANEL 25 cm
ZAVĚŠENÝ HLINÍK PODHLED
ODVĚTRÁNÍ WC A SPRCHY - VIZ DETAIL D1-37
ŽELBET PREFABRIKÁT
NIKA PRO ÚT
DILATACE HERAKLIT 5 cm
ZÁKLAD POD VÝTAH STROJ
TERACOVÁ DLAŽBA DO CEM MALTY 5 cm
IZOLACE 3×IPA
CEMENT POTĚR S OCEL. VLOŽKOU 3 cm
LEPENKA A400
POLYSTYRÉN 8 cm
PAROTĚSNÁ ZÁBRANA A400/H + 2 NÁT
BETON MAZANINA 5 cm
STROPNÍ PANELY 25 cm
NÁTĚR RUBOLEM
IZOLACE 3×IPA
ŠKVÁROBETON S CEM POTĚREM VE SPÁDU
ŽELBET MONOLIT. DESKA 20 cm
PODLAHA DLE ZVLÁŠT. POPISU 10 cm
STROPNÍ PANEL 25 cm
CEM POTĚR 2 cm
IZOLACE
PODKLAD. BETON 10 cm
PODLAHA DLE ZVLÁŠT. POPISU 10 cm
ŽELBET DESKA 21,5 cm
HERAKLIT 3,5 cm
±0=240,50
1. PODLAŽÍ
2. PODLAŽÍ
3. PODLAŽÍ
4. PODLAŽÍ
5. PODL.
6. PODL.
7. PODL.
8. PODL.
9. PODL.
2×RZP 3n-165
2RZP 3n-120
PZD 2n-180

VOJENSKÝ STAVEBNÍ ÚŘAD
Krajské vojenské ubytovací a stavební správy
BRNO

POVOLENO
rozhodnutím o přípustnosti
stavby číslo: 70172
ze dne: 17 XII 70

VOJENSKÝ PROJEKTOVÝ ÚSTAV NOSITEL ŘÁDU PRÁCE			ODL. ATELIER BRNO		
ZODP. PROJEKTANT	VYPRACOVAL	KRESLIL	KONTROLOVAL	DRUH DOKUM.	
ING. ŠIMR	ČERNOHORSKÝ	HAMMEROVÁ	ING. VAĎURA	DATUM	VI. 1970
				FORMÁTY	24 A4
NÁZEV AKCE				ČÍS. ZAK.	3217-07
INTERNÁTY VA-AZ CHODSKÁ				EV. ČÍS. MATR.	VYHOTOVENÍ 1
OBSAH				ARCH. Č.	
ŘEZ PODÉLNÝ C—D OBJ A3—A4				MĚŘÍTKO 1:50	POŘ. Č. D1—15

ARCHIV
a stavební správa Brno

06 030859 08/01