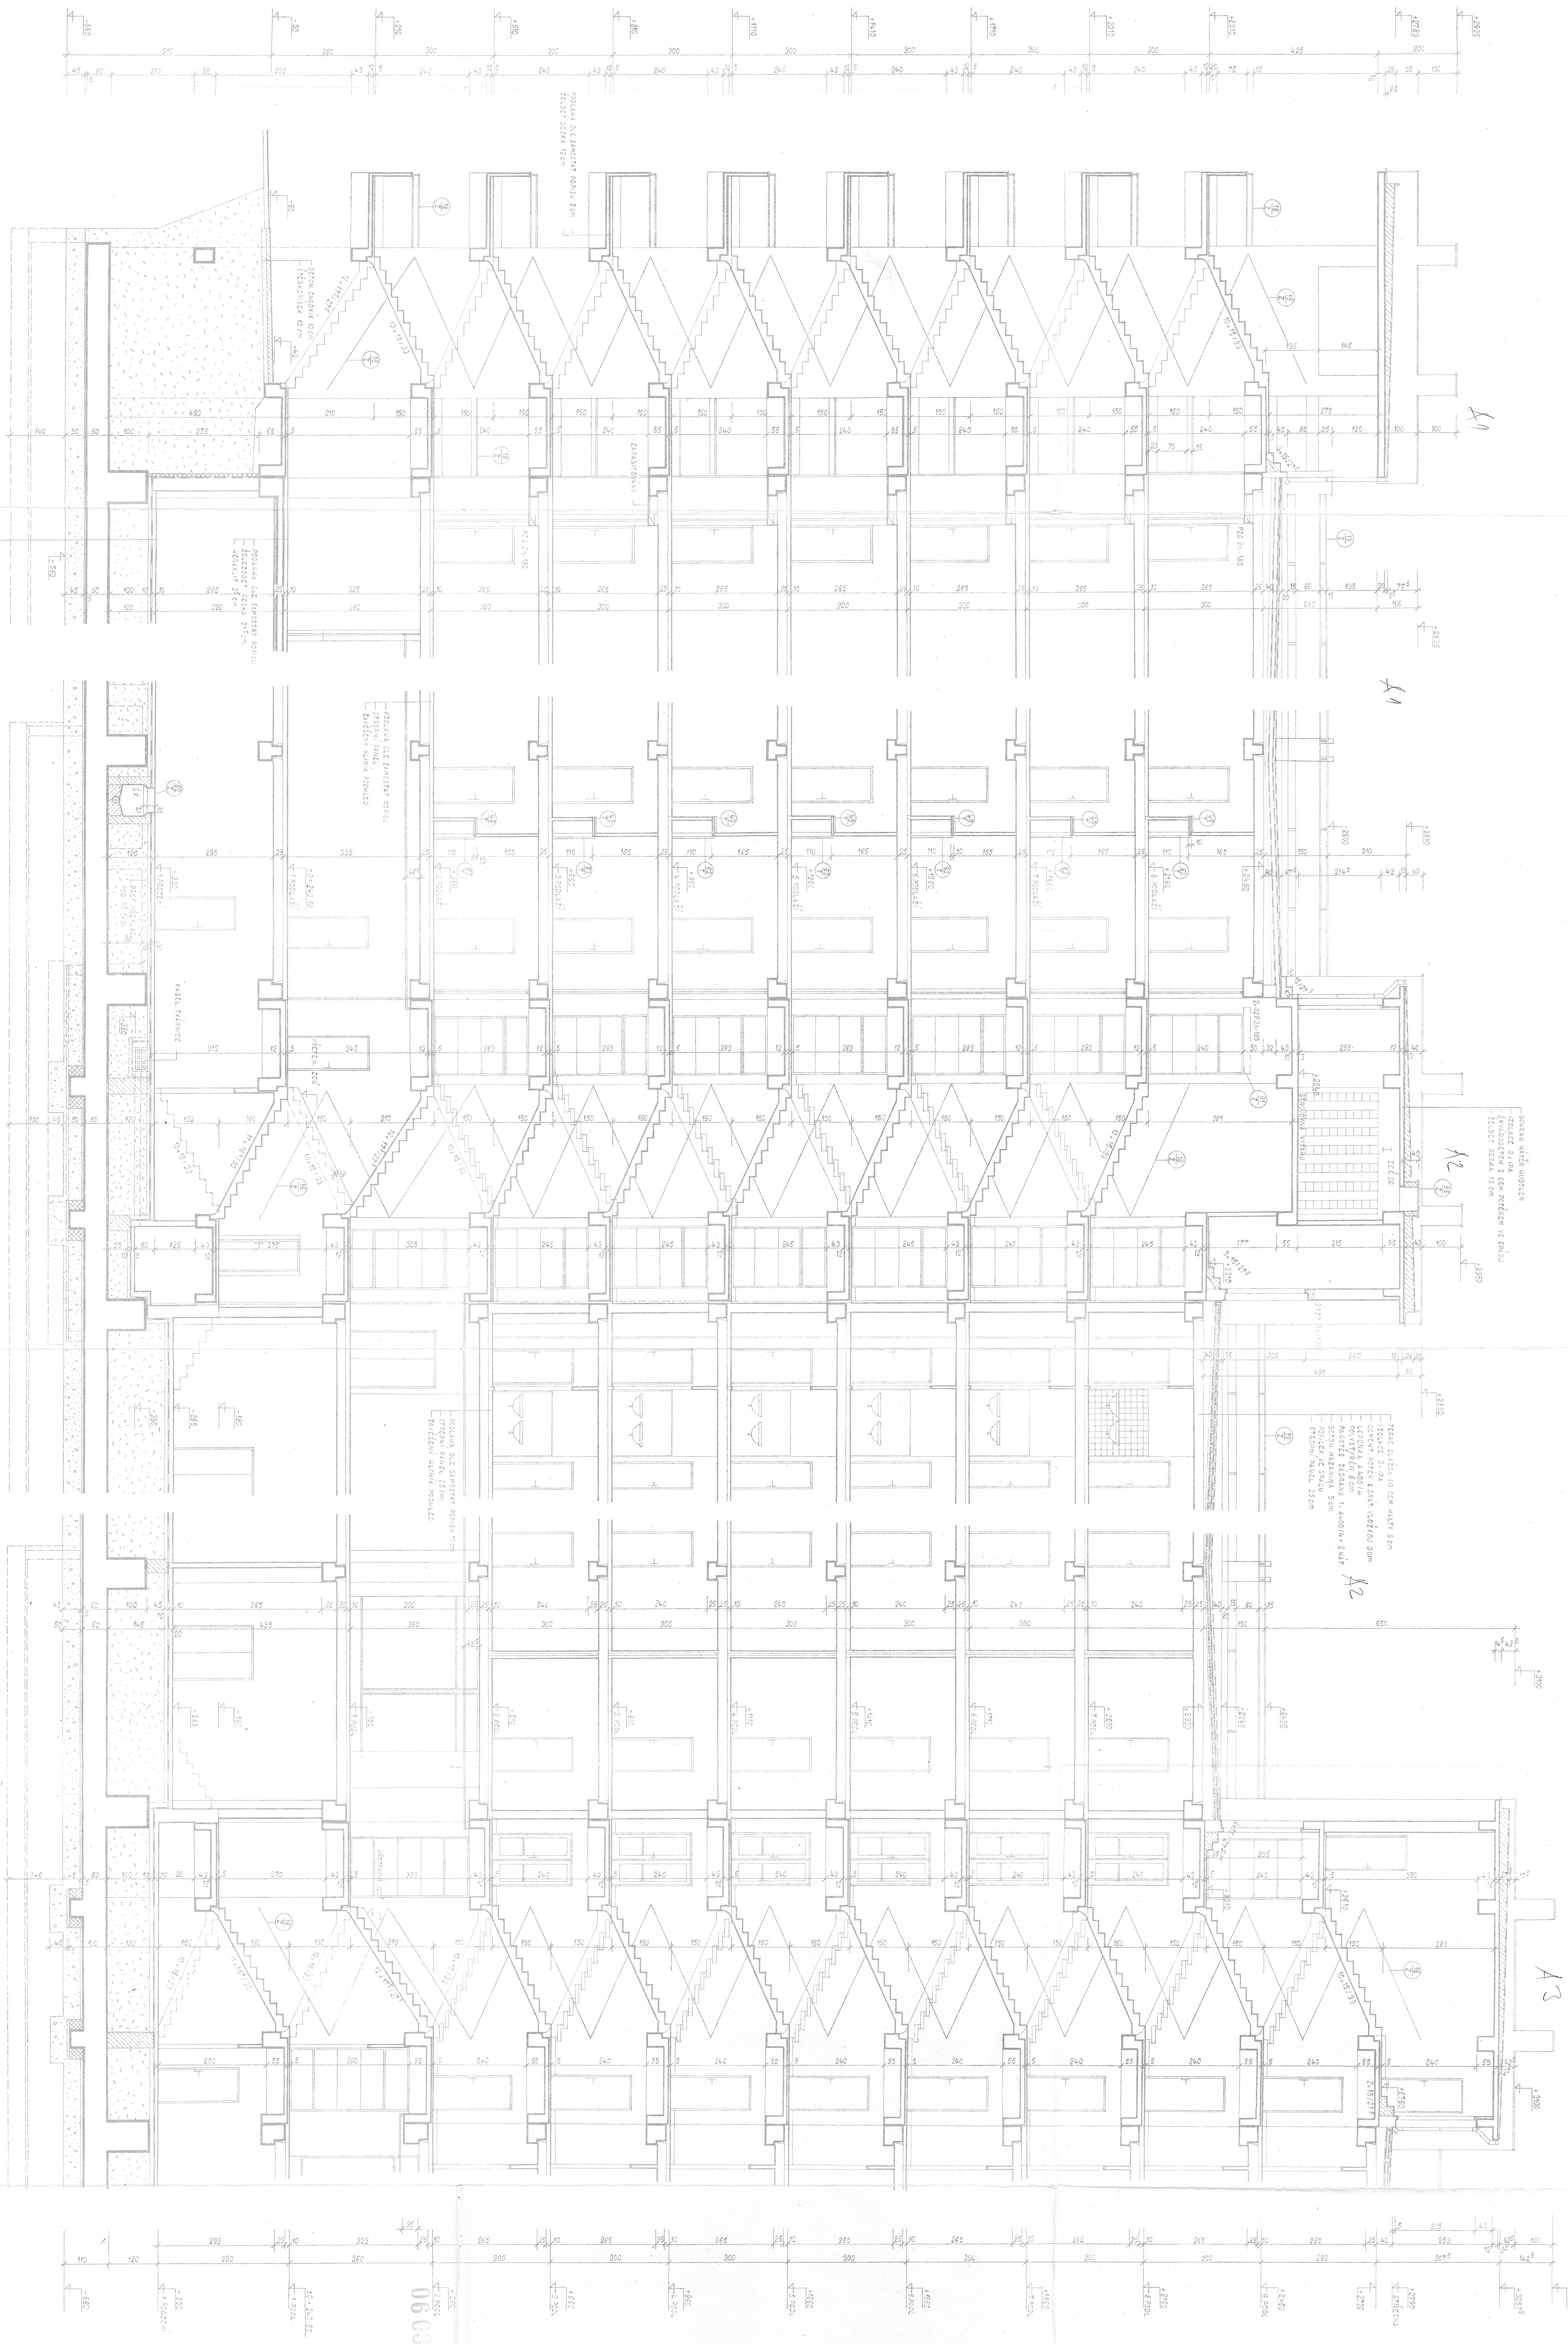
A1
A1
A2
A2
A3
PODLAHA DLE SAMOSTAT. POPISU 5cm
ŽELBET DESKA 12cm
BETON. CHODNÍK 10cm
ŠTĚRKOPÍSEK 10cm
ZARABICOVÁNO
PZD 2n·180
PODLAHA DLE SAMOSTAT. POPISU 10cm
IZOLACE 2x A 400/H + 3NÁTĚRY ASF.
BETON. MAZANINA 10cm
DUSANÝ NÁSYP
ŽELBET. ZÁKLAD. DESKA 60cm
BETON. MAZANINA 5cm
ŠTĚRKOPÍSEK 45cm
PODLAHA DLE SAMOSTAT. POPISU
ŽELEZOBET. DESKA 21,5cm
HERAKLIT 3,5cm
PODLAHA DLE SAMOSTAT. POPISU
STROPNÍ PANEL
ZAVĚŠENÝ HLINÍK. PODHLED
PODLAHA DLE SAMOSTAT. POPISU 10cm
STROPNÍ PANEL 25cm
ZAVĚŠENÝ HLINÍK. PODHLED
ŠK.
PREF. PŘEKLADY POD DLAŽBOU
KABEL. TVÁRNICE
VŘETENOVÁ ZEĎ
STROJOVNA VÝTAHU
2x RZP 2n-165
I.E.C. 20
OCHRAN. NÁTĚR RUBOLEM
IZOLACE 3x IPA
ŠKVÁROBETON S CEM. POTĚREM VE SPÁDU
ŽELBET. DESKA 12cm
TERAC. DLAŽBA DO CEM. MALTY 5cm
IZOLACE 3x IPA
CEMENT. POTĚR S DRÁT. VLOŽKOU 3cm
LEPENKA A 400/H
POLYSTYRÉN 8cm
PAROTĚS. ZÁBRANA 1x A 400/H + 2NÁT.
BETON. MAZANINA 5cm
POPÍLEK VE SPÁDU
STROPNÍ PANEL 25cm
12 x 17,5 / 27,5
10 x 15 / 33
11 x 16,4 / 30
3 x 15 / 27,5
2 x 15 / 27,5
-560
-50
+210
+510
+810
+1110
+1410
+1710
+2010
+2310
+2780
+2935
+2835
-380
-285
-180
-40
1. PODZEMÍ
±0 = 240,50
1. PODL.
2. PODL. +360
3. PODL. +660
4. PODL. +960
5. PODL. +1260
6. PODL. +1560
7. PODL. +1860
8. PODL. +2160
9. PODL. +2460
+2450
+2600
+2810
+2540
+2950
+2850
+3100
+2300
+2340
+150
+2610
+2760
+2750
+2790 STŘECHA
+3057,5
+3200
18/Z
15/Z
16/Z
19/Z
62/Z
49/T
63/T
91/Z
85/Z
31/Z

VOJENSKÝ PROJEKTOVÝ ÚSTAV NOSITEL ŘÁDU PRÁCE ODL. ATELIER BRNO					
ZODP. PROJEKTANT	VYPRACOVAL	KRESLIL	KONTROLOVAL	DRUH DOKUM.	N.P.
ING. ŠIMR	ČERNOHORSKÝ	HAMMEROVÁ	ING. VADURA	DATUM	V. 1970
				FORMÁTY	20 A4
NÁZEV AKCE				ČÍS. ZAK.	3217-07
INTERNÁTY VA-AZ CHODSKÁ				EV. Č. MATR.	VYHOTOVENÍ Č. 1
OBSAH				ARCH. Č.	POŘ. Č.
ŘEZ PODÉLNÝ A - B, OBJ. A1 - A2				MĚŘÍTKO 1:50	D1 - 14

VOJENSKÝ STAVEBNÍ ÚŘAD
Krajská vojenská ubytovací a stavební správa
BRNO

POVOLENO
rozhodnutím o přípustnosti stavby číslo: 7017/2-
ze dne: 12. XII. 70

Krajská vojenská ubytovací a stavební správa
ARCHIV
s dočasnou úschovou Brno

0603085908/04