



A₁ 2.-8. PODLAŽÍ

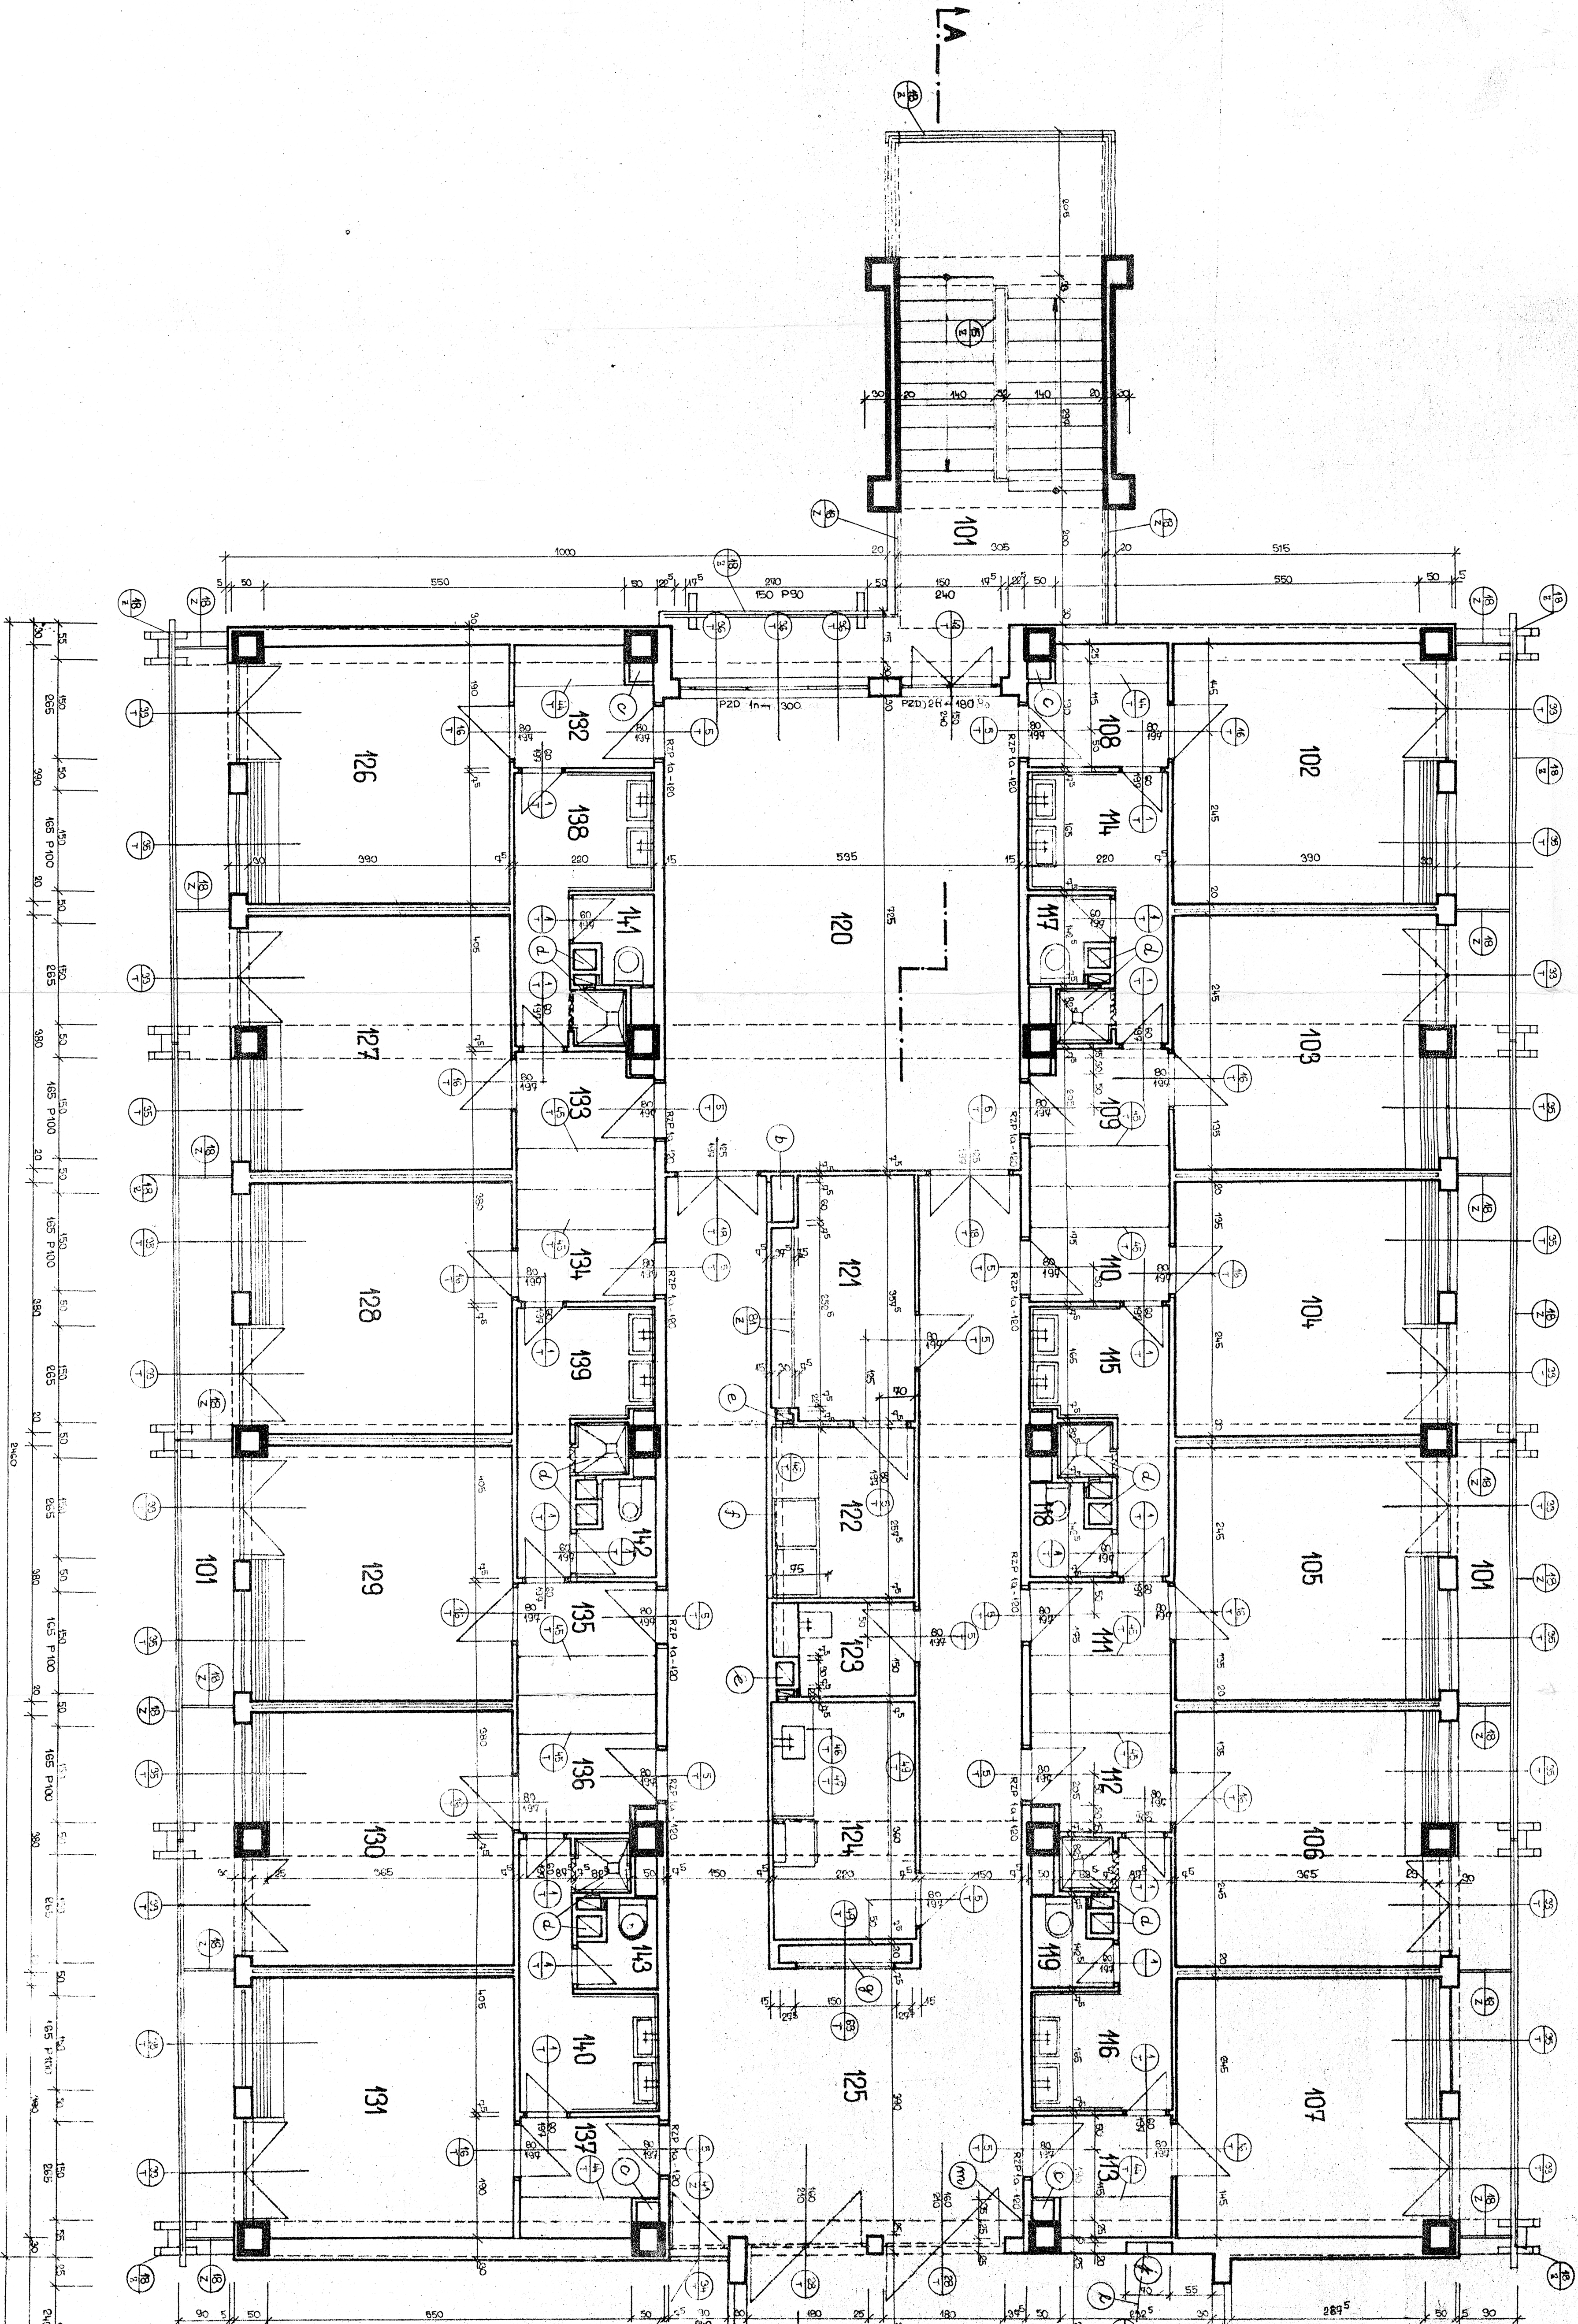

A2 2.-7. PODLAŽÍ

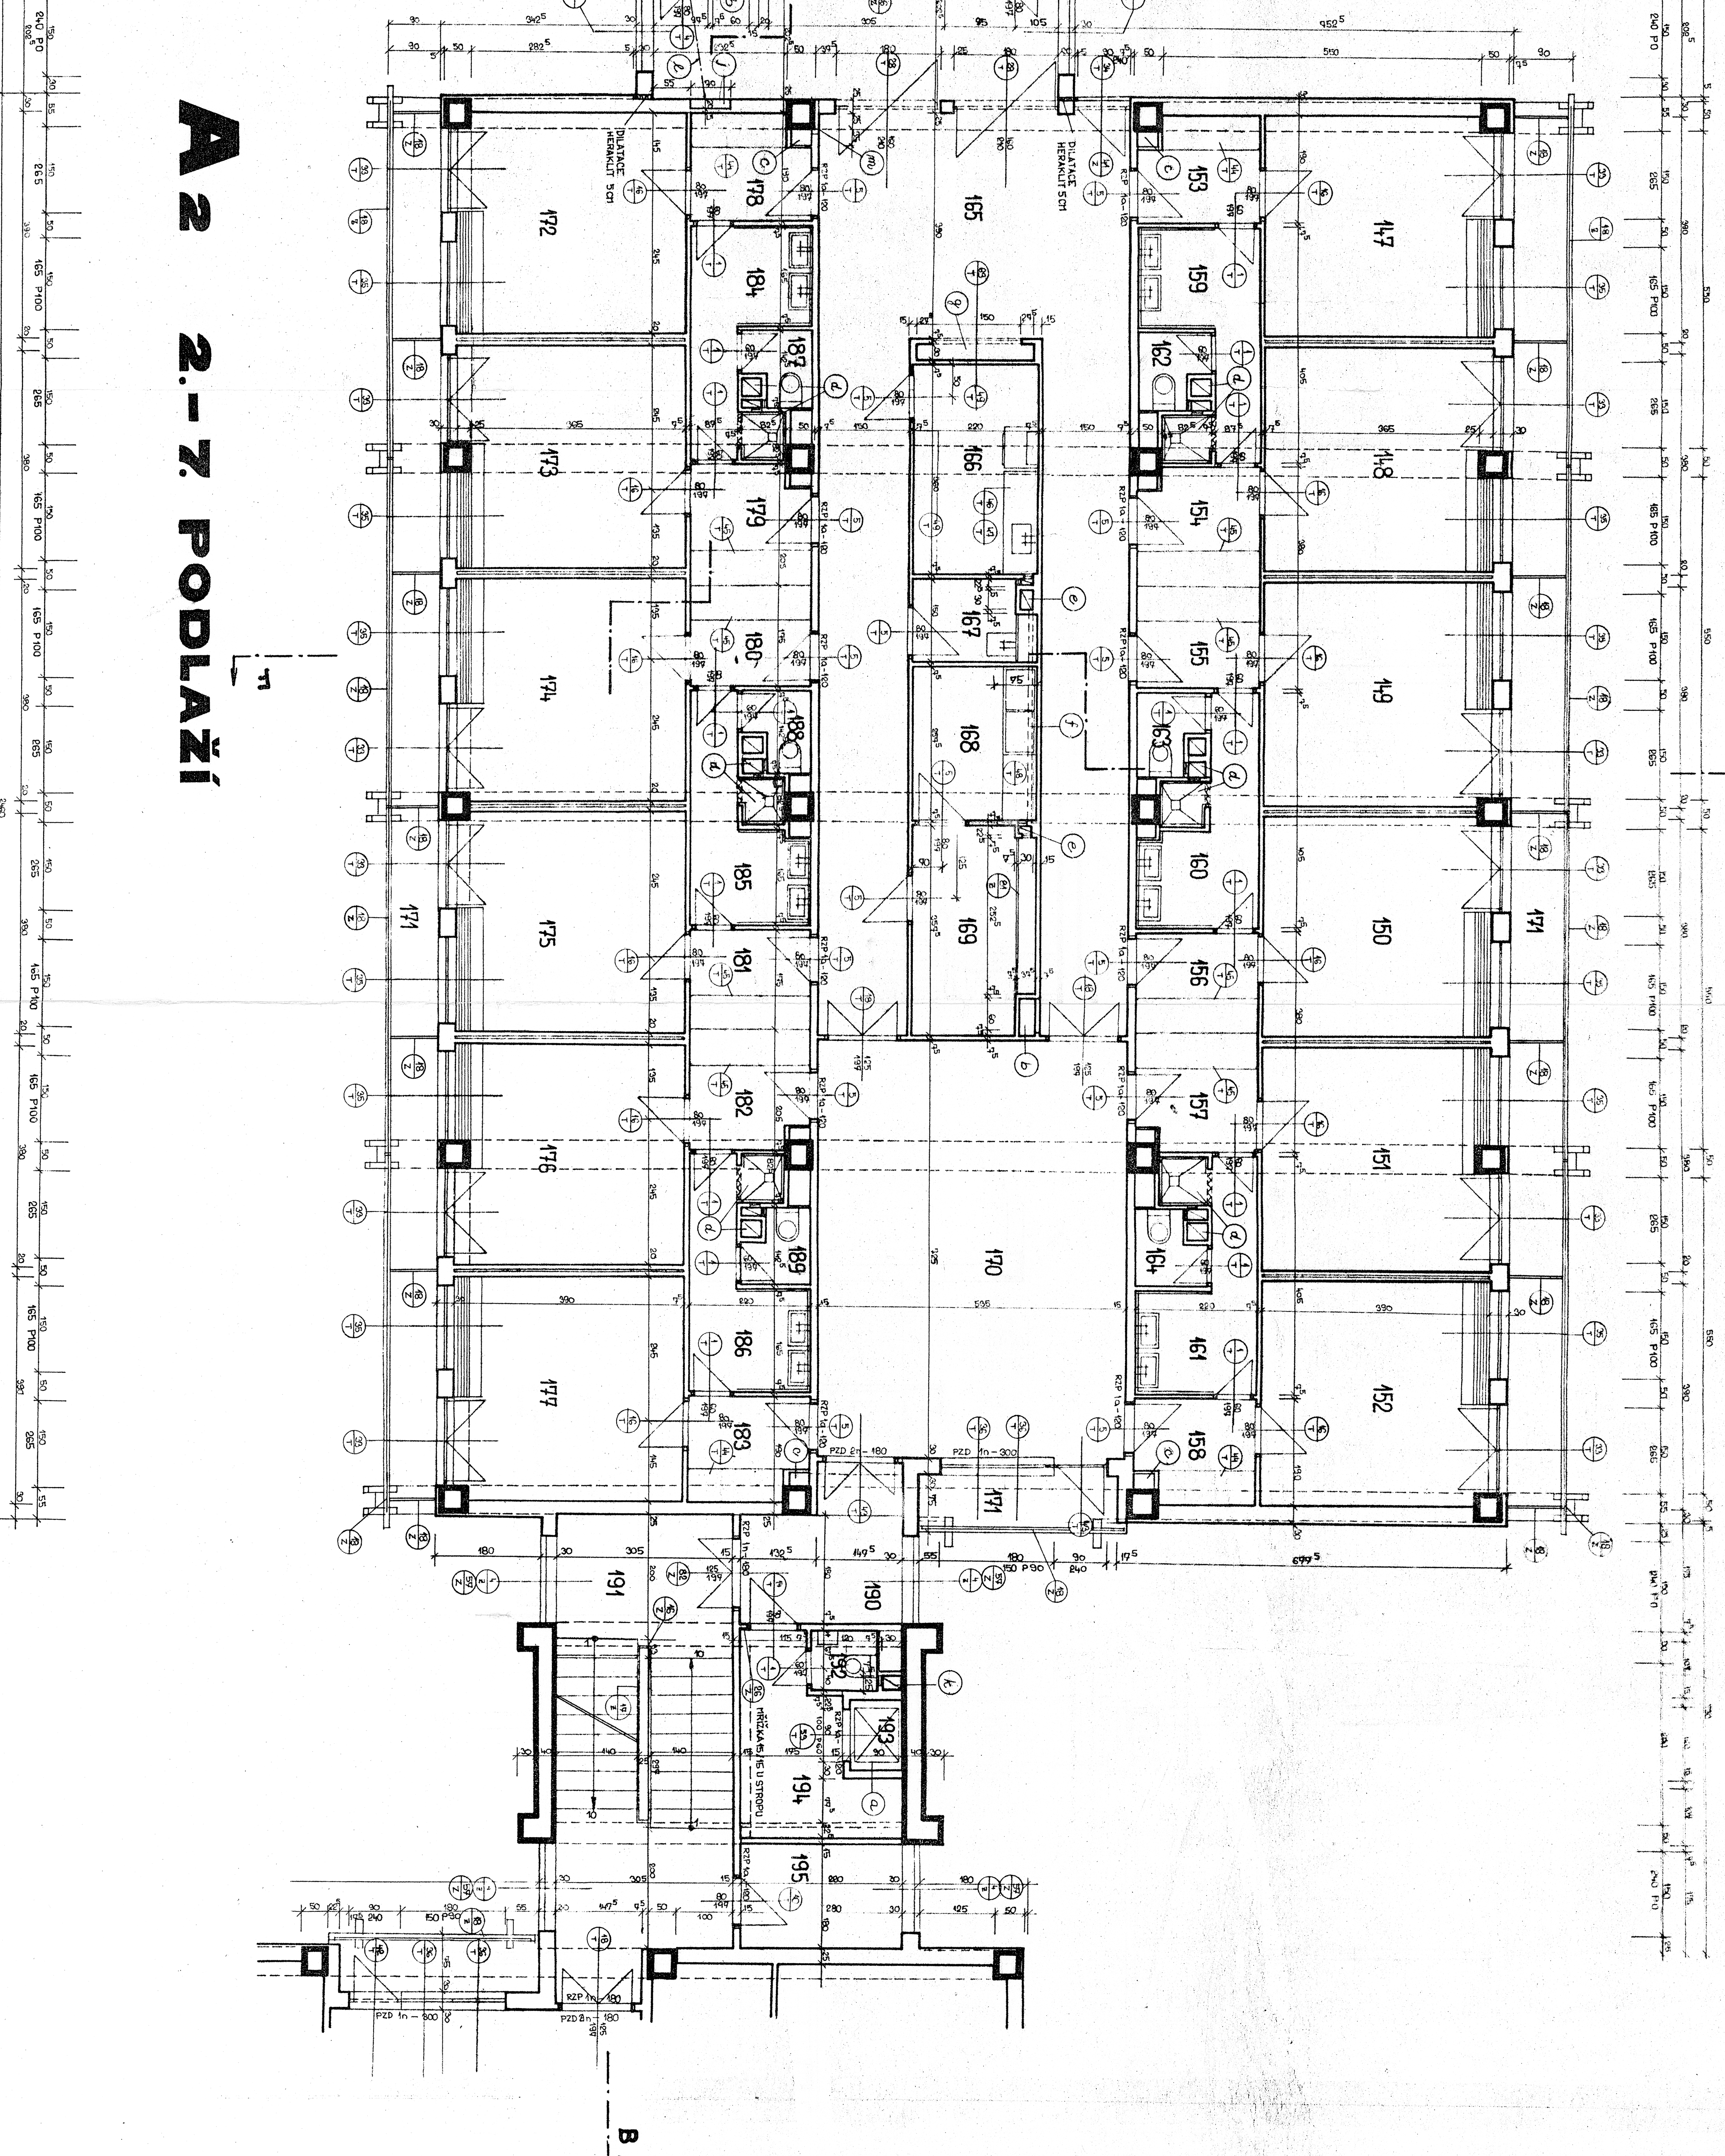

- [illegible]

LEGENDA

PODLOŽ
VÝKRESNÉ DĚLO JE NOŠEŇ ZE STAVEČNÉHO DÍVADLA
A JE PŘEDÁNÍM JINÉHO KOSTRUKTORA SPOLEČNOSTI
STAVBY DÍVADLA KŘEČKA A KOLIVÉHO STAVBY
PŘI ÚSTAVNÍM ÚKOLU A BUDOVY JEŇA PŘEDÁNÍ
DOOPRACÍ KOLIVÉHO DO ÚKOLU DÍVADLA
D1 - 056, 074

[illegible]

060308590810