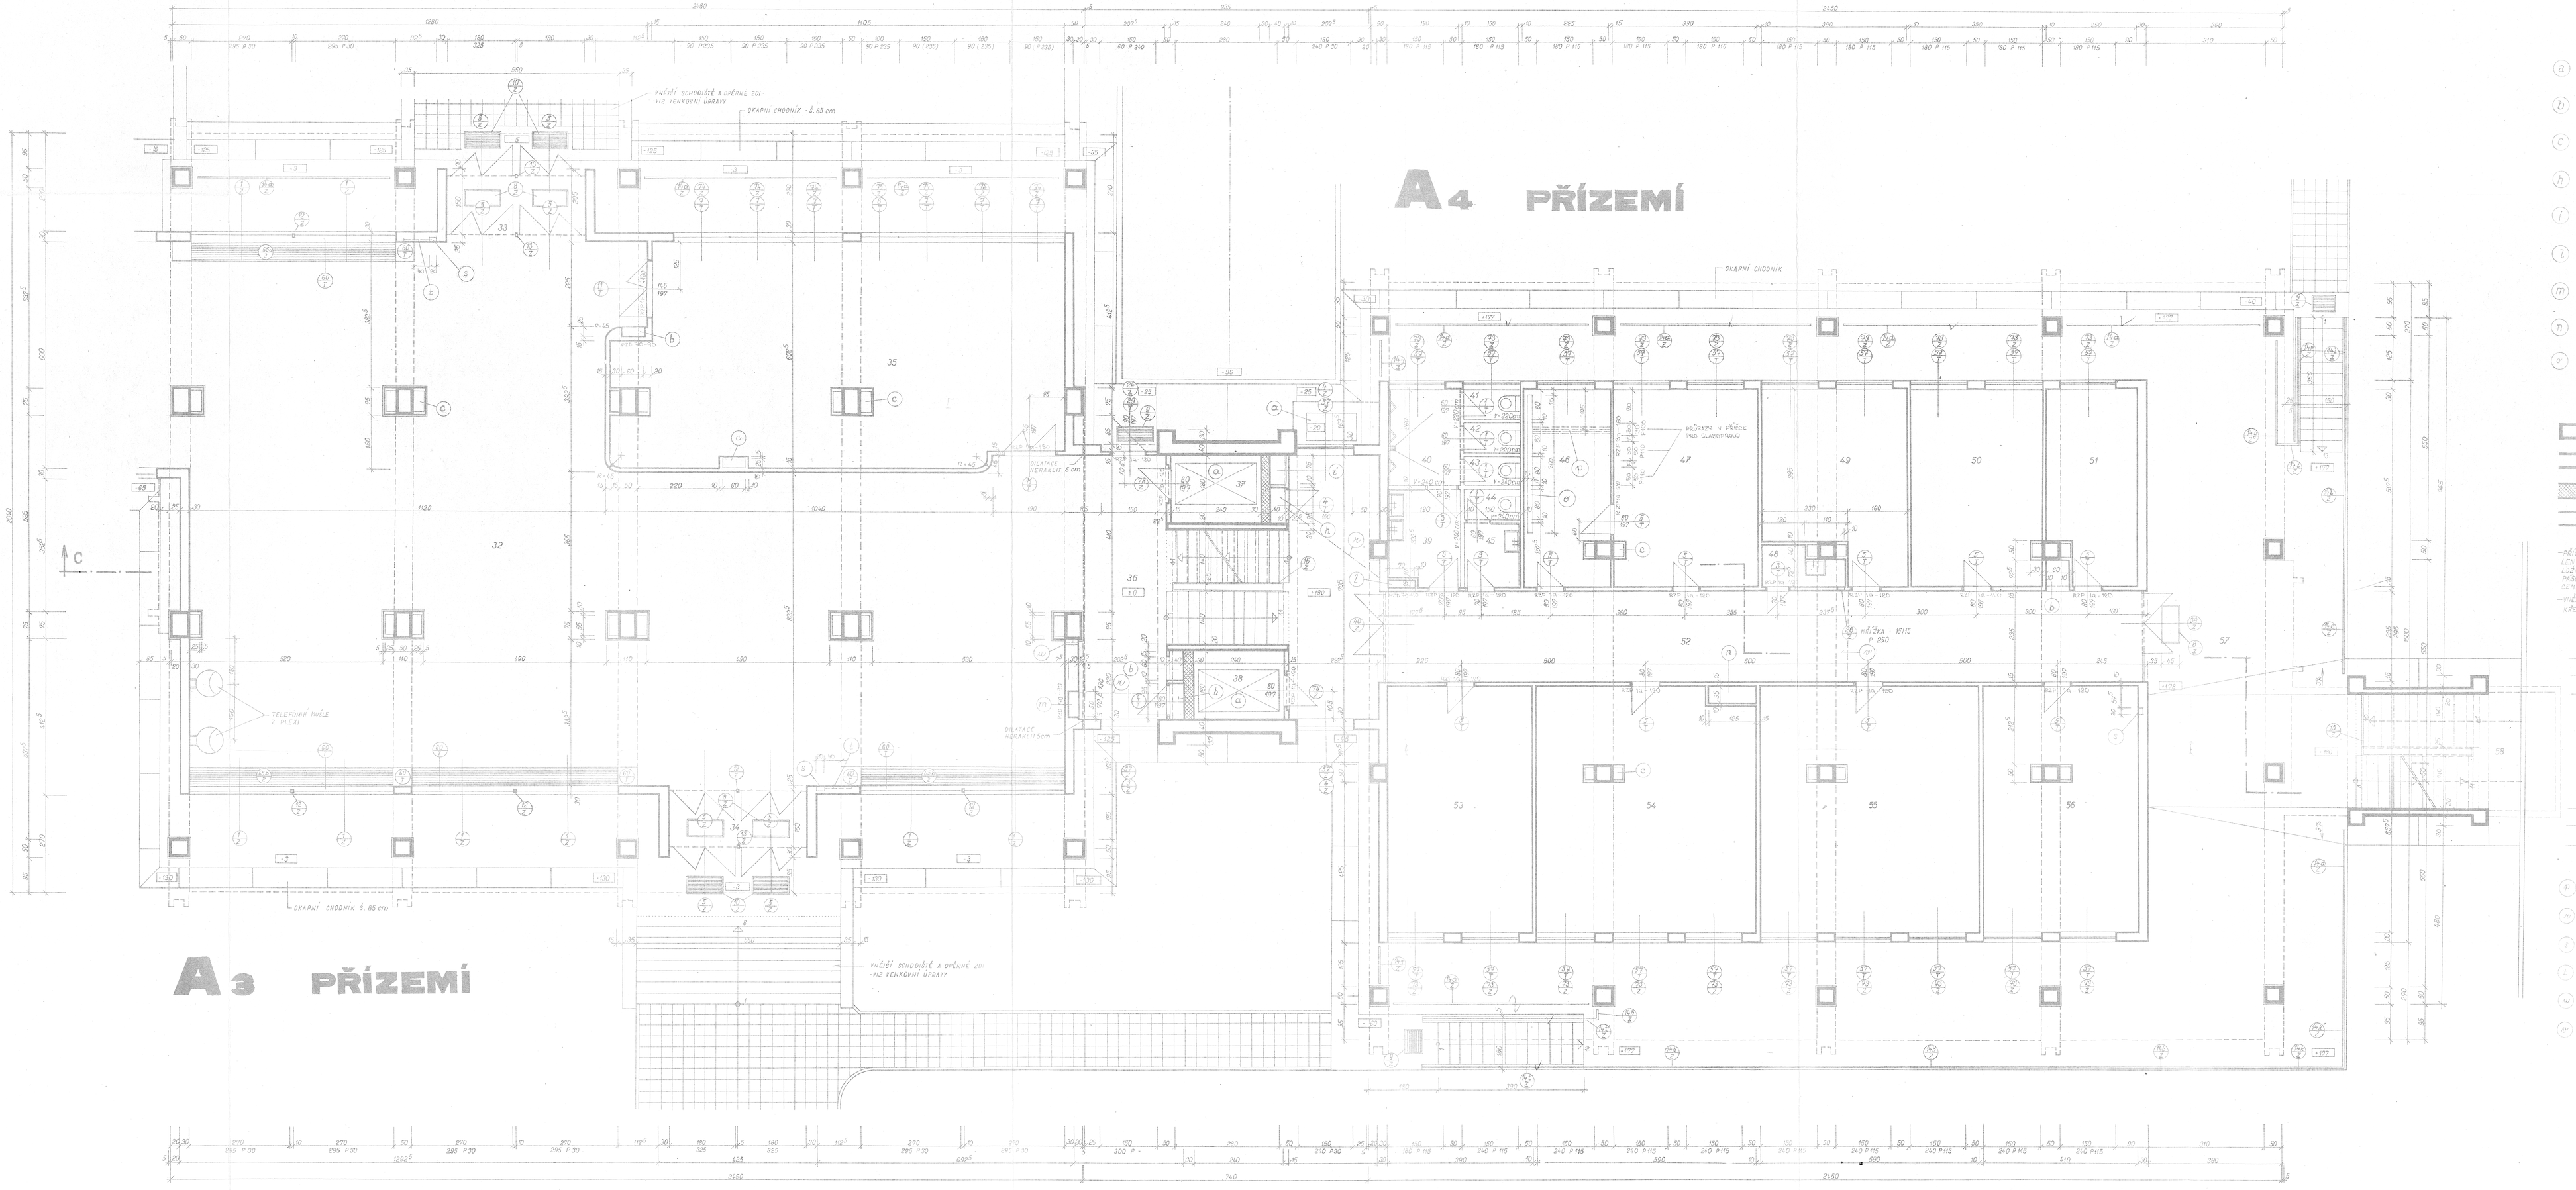
A 4 PŘÍZEMÍ
A 3 PŘÍZEMÍ
OKAPNÍ CHODNÍK - 1.10 cm
OKAPNÍ CHODNÍK 0.85 cm
OKAPNÍ CHODNÍK
VNĚJŠÍ SCHODIŠTĚ K ÚPRAVĚ ZH - VIZ TECHNICKÉ ÚPRAVY
TELEFONNÍ PŘÍPOJ Z VLEKU
DILATACE NEPRAVIDELŇ 2 cm
DILATACE NEPRAVIDELŇ 5 cm
VNITŘNÍ SCHODIŠTĚ K ÚPRAVĚ ZH - VIZ TECHNICKÉ ÚPRAVY
VNITŘNÍ SCHODIŠTĚ K ÚPRAVĚ ZH - VIZ TECHNICKÉ ÚPRAVY
VNITŘNÍ ZÁSTĚNA PRO SLABOPROUD