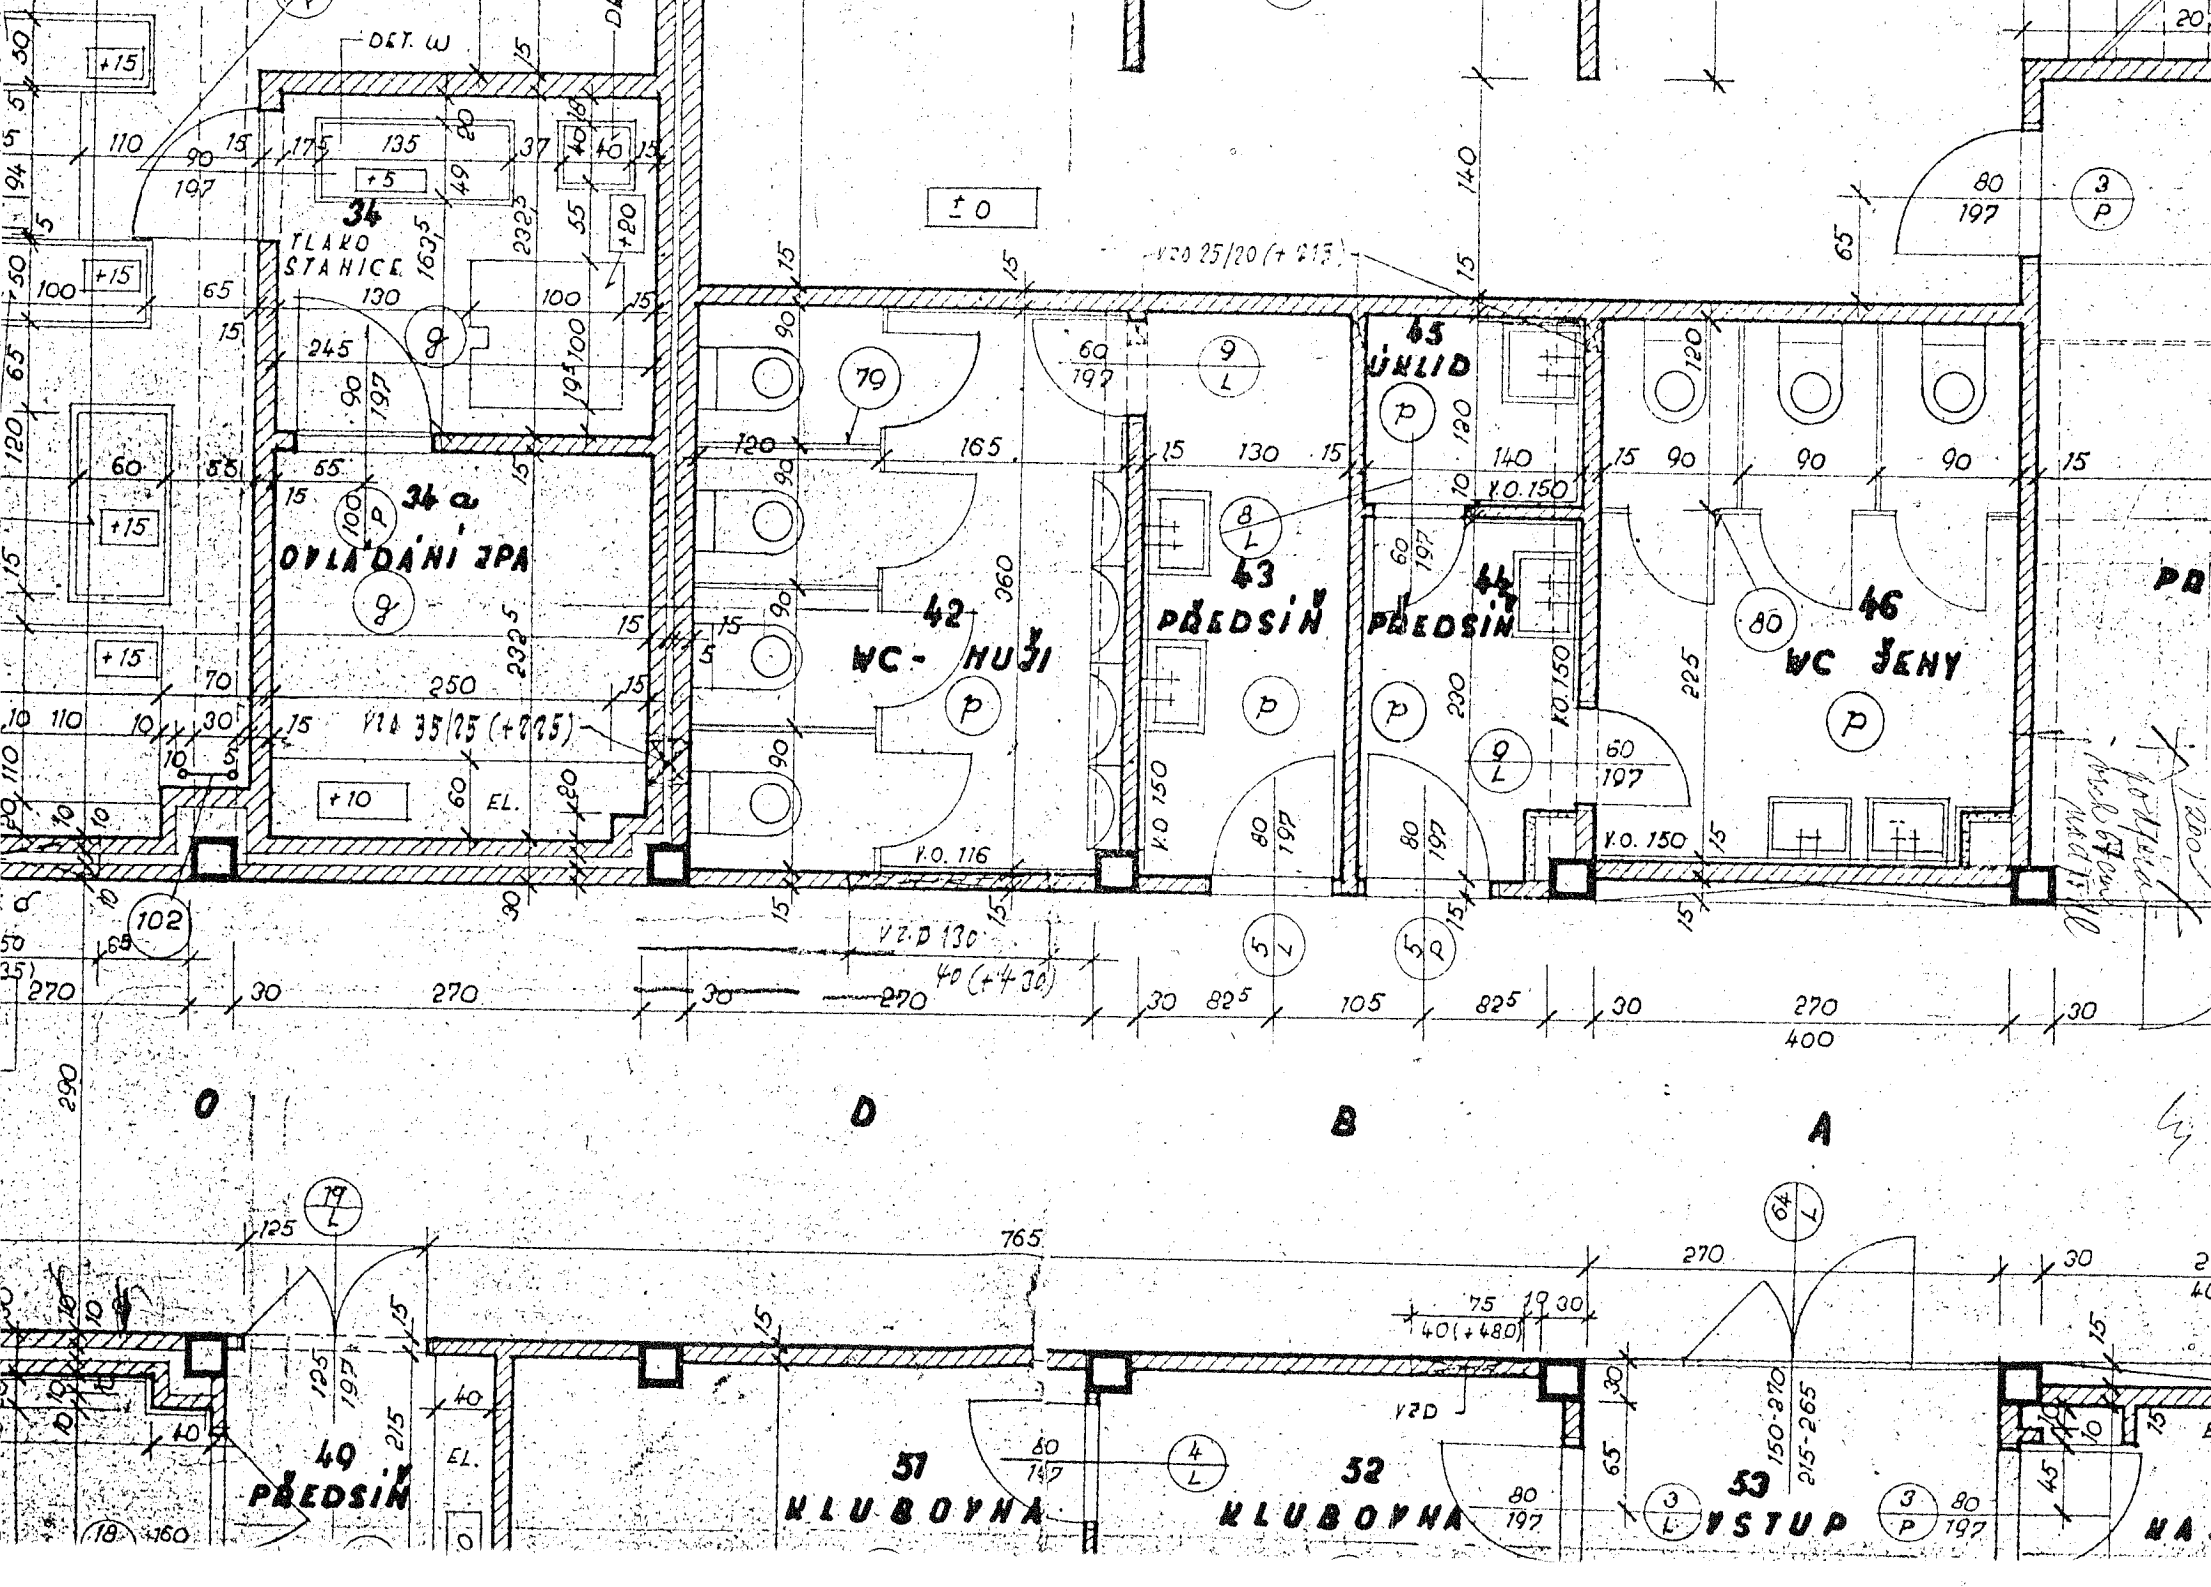
34
TLAKO STANICE
34 a
OVLÁDÁNÍ ZPA
42
WC - MUŽI
43
PŘEDSÍŇ
44
PŘEDSÍŇ
45
ÚKLID
46
WC ŽENY
49
PŘEDSÍŇ
51
KLUBOVNA
52
KLUBOVNA
53
VSTUP
O
D
B
A