



ZADAVATEL: Armádní servisní, příspěvková organizace
Sídlem: Podbabská 1589/1, 160 00 Praha 6 – Dejvice
Zastoupený: Ing. Martinem Lehkým – ředitel
IČO, DIČ: 60460580, CZ60460580
Profil zadavatele: <https://www.as-po.cz/verejne-zakazky>

NAŠE ZNAČKA
1159- 8/2015

VYŘIZUJE/TEL.
Bc. Málková /973 204 420

V Praze dne 20. 11. 2015

DODATEČNÉ INFORMACE K ZADÁVACÍM PODMÍNKÁM Č. 2

Výše uvedený zadavatel Vám v souladu s ustanovením § 49 zákona č. 137/2006 Sb., o veřejných zakázkách, v platném znění (dále jen „zákon“), sděluje následující dodatečné informace k zadávacím podmínkám vztahující se k veřejné zakázce na stavební práce zadanou ve zjednodušeném podlimitním řízení s názvem: „**Rekonstrukce teplovodní sítě ve Městě Libavá – větev sídliště**“.

Znění žádosti o dodatečné informace č. 2

Dotaz č. 2.1

Dobrý den,

Prosím o doplnění informace k zakázce: Rekonstrukce teplovodní sítě ve městě Libavá – větev sídliště.

1/ V objektu PS 02 – č.p. 227 je v TZ SO 01 - bod 5.2 Popis tras teplovodních rozvodů 5.2.4 Trasa čp. 227 – čp 226 - TV a sekundár ÚT.

Jedná se o propojovací potrubí TV a CIR DN 40+25 a sekundárního rozvodu ÚT DN 65 mezi objekty. V trase je jeden lom Ld1-90°. Potrubí je vedeno z 1. PP v č.p. 227 do 1.PP v č.p.226. Na nejvyšším místě vnitřního potrubního rozvodu ÚT v objektu č.p. 227) součást SO 02) bude umístěno od vzdušnění – ON a 3 KK ve varném provedení DN 15, PN 40. Na nejnižším..... **Potrubí je vedeno v trase stávajícího topného kanálu.**

Je potrubí TUV a cirkulace /které je ve výkrese zakresleno jako nové a ve VV chybí/ nové a nebo se bude dopojovat na staré stávající potrubí?

Děkuji a přeji hezký zbytek dne.

Odpověď č. 2.1


V části SO01 Venkovní rozvody jsou zahrnuty venkovní předizolované rozvody (prim. topné vody a ÚT, TV a CIR mezi objekty č.p. 227 a 226) zakončené za obvodovou zdí objektů. Propojení mezi venkovním rozvodem prim., topné vody a OPS je zahrnuto v části SO2 Objektové předávací stanice.

V objektu PS02 Trojvchod č.p. 227 bude novým potrubím provedeno propojení mezi venkovním předizolovaným potrubím primární topné vody a OPS. Výstup topné vody pro ÚT z OPS bude veden novým potrubím směrem k objektu č.p. 226 a u obvodové zdi bude napojen na nové předizolované potrubí vedené do objektu č.p. 226. Stávající rozvod ÚT objektu č.p. 227 bude napojen v prostoru OPS.

Na výstup TV a CIR z OPS bude v prostoru OPS napojen stávající rozvod objektu č.p. 227 a stávající přívodní PPR potrubí TV a CIR, které bude využito pro vedení TV a CIR do objektů č.p. 226 a 225.

V objektu č.p. 226 bude provedeno napojení nového předizolovaného potrubí ÚT, TV a CIR na stávající rozvody.

Příloha: 15-100-R-SO2_1-104_PS02 TROJVCHOD_Dispozice_rev1.pdf

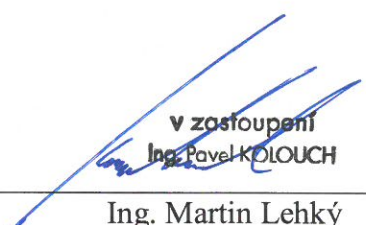
v zastoupení

Ing. Pavel KOLOUCH

Ing. Martin Lehký
ředitel AS-PO




ARMÁDNÍ SERVISNÍ

PŘÍSPĚVKOVÁ ORGANIZACE

Podbabská 1569/1, 160 00 Praha 6

IČO: 60460580

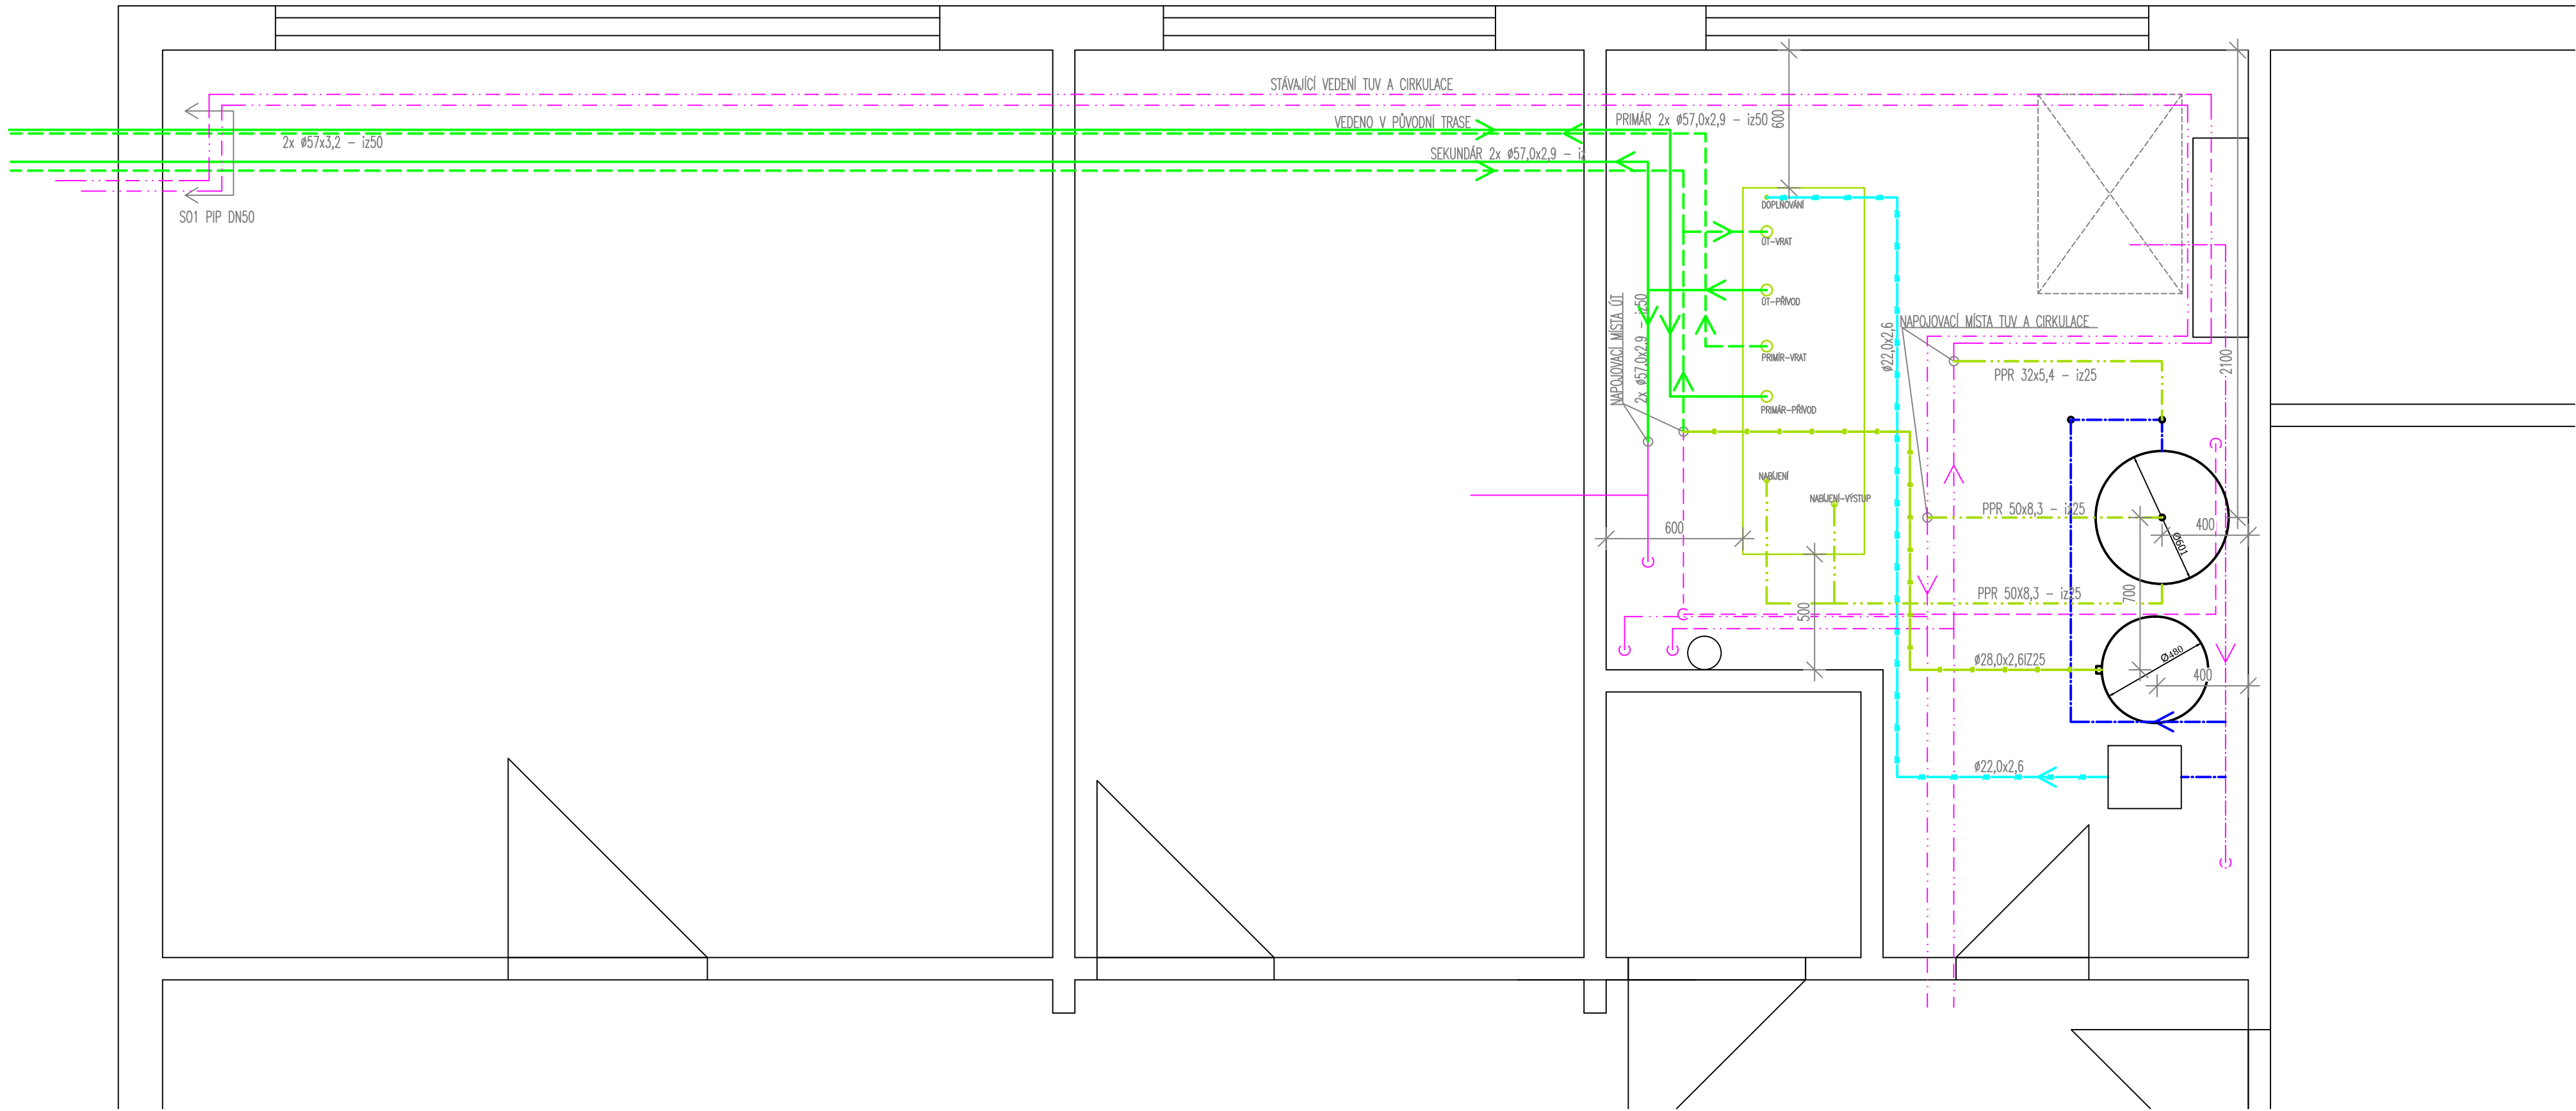


LEGENDA ČAR

- SOUČÁSTI DODÁVKY PS
- PRÍVODNÍ POTRUBÍ PRIMÁR – NOVÉ
- VRATNÉ POTRUBÍ PRIMÁR – NOVÉ
- PRÍVODNÍ POTRUBÍ ÚT – NOVÉ
- VRATNÉ POTRUBÍ ÚT – NOVÉ
- PRÍVODNÍ POTRUBÍ ÚT – STÁVAJÍCÍ
- VRATNÉ POTRUBÍ ÚT – STÁVAJÍCÍ
- TEPLÁ VODA – NOVÉ
- TEPLÁ VODA – STÁVAJÍCÍ
- CIRKULACE – NOVÉ
- CIRKULACE – STÁVAJÍCÍ
- STUDENÁ VODA – NOVÉ
- STUDENÁ VODA – STÁVAJÍCÍ
- UPRAVENÁ VODA – NOVÉ
- EXPANZNÍ POTRUBÍ – NOVÉ

Parametry média na vstupu do PS:
Příkon: 150kW
Výkon pro ÚT: 150kW
Výkon pro TV: 100kW
Dispoziční tlak: 65kPa
Provozní tlak: 0,6MPa
Teplotní spád: -zima: 85/65°C
-léto: 80/60°C
Max. teplota: 90°C
Slouží pro: vytápění+príprava TV

LEGENDA ZAŘÍZENÍ

- 1 – PŘEDÁVACÍ STANICE
- 2 – EXPANZNÍ NÁDOBA
- 3 – AKUMULAČNÍ NÁDOBA
- 4 – ÚPRAVNA VODY

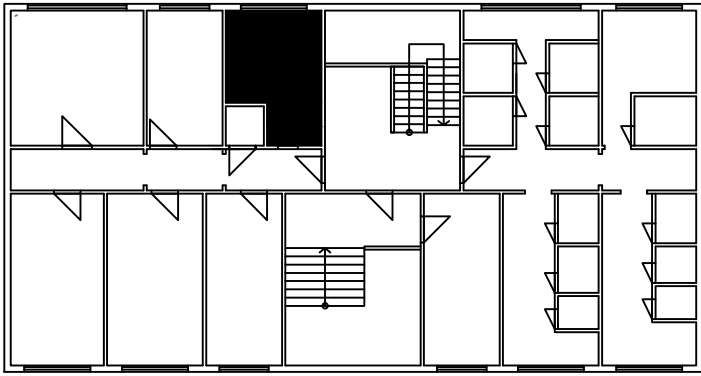

1	20.11.2015	DOPLNĚNÍ ROZVODŮ TUV A CIRKULACE		ING. SOKOLA
REVIZE Č.	DATUM	POPIS REVIZE		UPRAVIL
RÍDÍCÍ PROJEKTANT	NAVRHL	VYPRACOVAL	KONTROLOVAL	 ERDING a.s. ZAORALOVA 5, 628 00 BRNO
Ing. PŮČEK	Ing. SOKOLA	Ing. SOKOLA	Bc. NAVRÁTIL	
INVESTOR	KRAJ	OLOMOUCKÝ KRAJ		FORMAT 6A4
ARMÁDNÍ SERVISNÍ, p.o.	MÍSTO STAVBY	LIBAVÁ		DATUM 02/2015
STAVBA	REKONSTRUKCE TEPELOVODNÍ SÍTĚ VE MĚSTĚ LIBAVÁ – VĚTEV SÍDLIŠTĚ			STUPEŇ PROJEKT PRO REALIZACI A VD
STAVEBNÍ OBJEKT	SO 2 – OBJEKTOVÉ PŘEDÁVACÍ STANICE A ROZVODY V OBJEKTECH			Č.ZAK. 15-100
ČÁST	2.1 STROJNÍ ZAŘÍZENÍ			ARCH.Č. 15-100-R-SO2.1-104
NÁZEV VÝKRESU	PS 02 TROJVCHOD č. p. 227 – DISPOZICE			MĚR. 1:20
				ČÍS.VÝKRESU 104