

DODATEK Č. 1
KE SMLOUVĚ O DÍLO
uzavřené dne 22. 7. 2016

podle ust. § 2586 a násl. občanského zákoníku mezi smluvními stranami

Objednatel:

Zapsaný v obchodním rejstříku u:

Jejímž jménem jedná:

Sídlo:

IČ:

DIČ:

Tel.:

Fax:

ID datové schránky:

Odpovědní zástupci pro jednání:

- jednat ve věcech smluvních:

- jednat ve věcech technických:

Armádní Servisní, příspěvková organizace

Městského soudu v Praze, oddíl Pr., vložka č. 1342

Ing. Martin Lehký - ředitel

Podbabská 1589/1, 160 00, Praha 6

60460580

CZ60460580

973 204 090

973 204 092

dugmkm6

Ing. Martin Lehký – ředitel, tel.: +420 973 204 090

Ing. Karel Zajíček tel.: +420 973 204 189 / +420 724 839 881,

e-mail: karel.zajicek@as-po.cz

Zdeněk Jírotka tel.: +420 602 553 867,

e-mail: zdenek.jirotka@as-po.cz

(dále jen „objednatel“)

Zhotovitel:

Zapsaný v obchodním rejstříku u:

Zastoupený:

Sídlo:

IČ, DIČ:

Bankovní spojení:

Číslo účtu:

ID datové schránky:

Intermont, Opatrný, s.r.o.

Krajský soud v Ústí nad Labem

Ing. Marek Opatrný, jednatel společnosti

Daniel Opatrný, jednatel společnosti

Vrskmaň 74, 431 15 Vrskmaň

49900854, CZ49900854

KB a.s. Jirkov

19-2085700207/0100

9u4vt6t

Odpovědní zástupci pro jednání:

- jednat ve věcech smluvních:

Ing. Marek Opatrný, jednatel, tel.č.: +420 777 112 238

Daniel Opatrný, jednatel, tel.: +420 777 112 020

- jednat ve věcech technických:

Ing. František Medek, vedoucí výroby, tel.: +420 608 961 294

(dále jen „zhotovitel“)

Smluvní strany se z důvodu naskytnutých méněprací a víceprací dohodly, v souladu s čl. XI. Smlouvy o dílo č. T-347-00/16 odst. 11.3 (Závěrečná ustanovení), na uzavření tohoto Dodatku č. 1. ke Smlouvě o dílo na realizaci akce „,,VVP Hradiště – Radošov - modernizace kotelný“- realizace“, uzavřené mezi smluvními stranami výše uvedenými dne 22. 7. 2016. Tímto Dodatkem číslo 1 se smlouva mění a doplňuje takto:

1. Článek III. Cena díla se mění takto:

Cena za předmět díle bez DPH je cenou konečnou, nejvýše přípustnou, ve které jsou zahrnuty veškeré náklady dle článku I této smlouvy a sestává se z těchto částí:

Cena dle SoD bez DPH:	4 898 099,02 Kč
Cena méněprací dle Dodatku č. 1 bez DPH:	- 47 945,40 Kč
Cena víceprací dle Dodatku č. 1 bez DPH:	42 745,37 Kč
Cena dle SoD a Dodatku č. 1 bez DPH:	4 892 898,99 Kč

slovy: „čtyřimilionyosmsetdevadesátdvatisíceosmsetdevadesátosmkorunčeských, 99/100“

DPH bude účtováno v sazbě platné ke dni uskutečnění zdanitelného plnění.

- Ostatní ustanovení Smlouvy o dílo se Dodatkem č. 1 nemění.
- Dodatek č. 1 je vyhotoven a podepsán ve 3 vyhotoveních se stejnou platností, z nichž dvě vyhotovení obdrží objednatel a jedno zhotovitel.
- Smluvní strany si Dodatek č. 1 přečetly, s jeho obsahem souhlasí, což stvrzují svými podpisy.
- Dodatek č. 1 nabývá platnosti dnem podpisu oběma smluvními stranami a účinnosti dnem uveřejnění v registru smluv. Zhotovitel bere na vědomí, že uveřejnění v tomto registru zajistí objednatel.

2. Smlouva o dílo se doplňuje o následující přílohy:

Příloha č. 4 – Oznámení změny a Změnový list č. 1 (5 listů)

Příloha č. 5 – Oznámení změny a Změnový list č. 2 (8 listů)

Příloha č. 6 – Oznámení změny a Změnový list č. 3 (8 listů)

V Praze dne 05-12-2016

Armádní Servisní, příspěvková organizace
Ing. Martin Lehký
ředitel

Ve Vrskmani dne

INTERMONT,
Opatrný, s.r.o.
431 15 VRSKMAŇ 74
17

Intermont, Opatrný, s.r.o.
Ing. Marek Opatrný
jednatel

Intermont, Opatrný, s.r.o.
Daniel Opatrný
jednatel

OZNÁMENÍ ZMĚNY		OZ č. 1	
Název akce: „VVP Hradiště – Radošov – modernizace kotelny“ - realizace			
Předmět změny: Záměna betonového potrubí TBH Q 50/250 mm za plastové 2 x KG DN 125 mm			
Zhotovitel:	Intermont, Opatrný, s.r.o., 431 15 Vrskmaň 74		
Objednatel:	Armádní Servisní, příspěvková organizace	Datum: 18.8.2016	
Způsob odeslání / předání		poštou ☐	e-mailem ☒
		faxem ☐	osobně ☐
Odkazy:	Popis Část výkresu /1/ D1.1-103 Půdorys venkovních úprav pro zásobníky propanu + legenda 4 Rozšíření vozovky pomocí betonových panelů Fotodokumentace		
Popis stávajícího stavu Stávající příkopové žlaby Projektové řešení Odvodnění pod betonovými panely navrženo betonovou rourou TBH Q 50/250 mm (viz výkresová část PD). Navrhované řešení V průběhu realizace bylo zjištěno, že stávající výškové poměry neumožňují použít betonové potrubí DN 250. Po konzultaci s projektantem a autorským dozorem navrženo použití 2 x potrubí KG DN 125 mm.			
Důvod změny: záměr objednatele ☐ chyba v PD ☐ chyba zhotovitele ☐ vyšší moc ☐ jiné okolnosti ☒			
Oznámení vydává: zhotovitel Zhotovitel doporučuje navrženou změnu a prohlašuje, že nebude mít vliv na dokončení ostatního díla. Důvodem změny je, že stávající výškové poměry neumožňují použít betonové potrubí DN 250. Po konzultaci s projektantem a autorským dozorem navrženo použití 2 x potrubí KG DN 125 mm. Jméno: Jan Musil			
		 Intermont, Opatrný, s.r.o.	

Stanovisko technického dozoru stavebníka:

TDS souhlasí s navrženým řešením.

Jméno: Ing. Vojtěch Plachý




Atelier stavebního inženýrství s.r.o.
Krušnohorská 737/10
360 05 Karlovy Vary, Rybáře
IČ: 280 42 395
Zapsaná v OR KS v Plzni, oddíl C, vložka 22480

Atelier stavebního inženýrství s.r.o.

Stanovisko autorského dozoru projektanta:

AD projektanta souhlasí s navrženým řešením; toto řešení nebude mít vliv na funkčnost – množství průtoku srážkových vod.

Jméno: Radim Došek

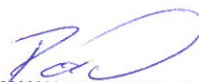

UCHYTIL s.r.o.

Stanovisko objednatele stavby:


Objednatel nemá námitek proti navrženému řešení a souhlasí s ním. Finanční napravení bude součástí změnového listu č.1.

Jméno: Ing. Monika Rešl Kletečková
Zdeněk Jírotka



Armádní Servisní, p.o.

Poznámky:

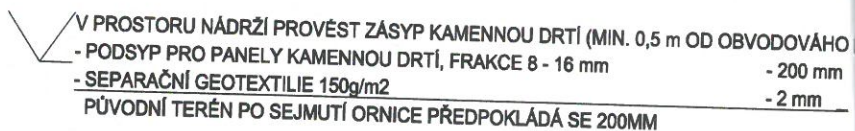


- BETONOVÉ PANELE O ROZMĚRECH 3000x2000x215mm PRO PŘEKRYTÍ STÁVAJÍCÍHO ODVODŇOVACÍHO ŽLABU - POČET PANELŮ - 8 KS
- ŠTĚRKOPÍSKOVÝ PODSYP PRO PANELE KAMENNOU DRTÍ
- TROUBA BETONOVÁ HRDLOVÁ TBH - Q 50/250, PRO NAPOJENÍ NA ODVODŇOVACÍ ŽLAB LOŽEN ŠTĚRKOPÍSKOVÉHO PODSYPU POD PANELE
- VE STŘEDOVÉ ČÁSTI BUDE NA ODVODŇOVACÍ TROUBY OSAZEN REVIZNÍ KANALIZAČNÍ POKLOP PROFILU. POKLOP VČETNĚ OSAZOVACÍHO RÁMEČKU 400x400 mm, POKLOP BUDE OBETONOVÁN PROSTORU MEZI PANELE PRO POKLOP MIN 600mm


3,0m

KONSTRUKCE VOZOVKY:

- 1. 1x5 cm asfaltobeton AB, plynu
napojeno na niveletu vozovky (kon-
strukce pro těžkou vozovku)
- 2. 10 cm obalov. kamenivo OK-zhutnit!
- 3. 25 cm kamenivo prolité cement.
maltou ŠCM - VIBROCEM
- 4. 15 cm šěrkodrt'

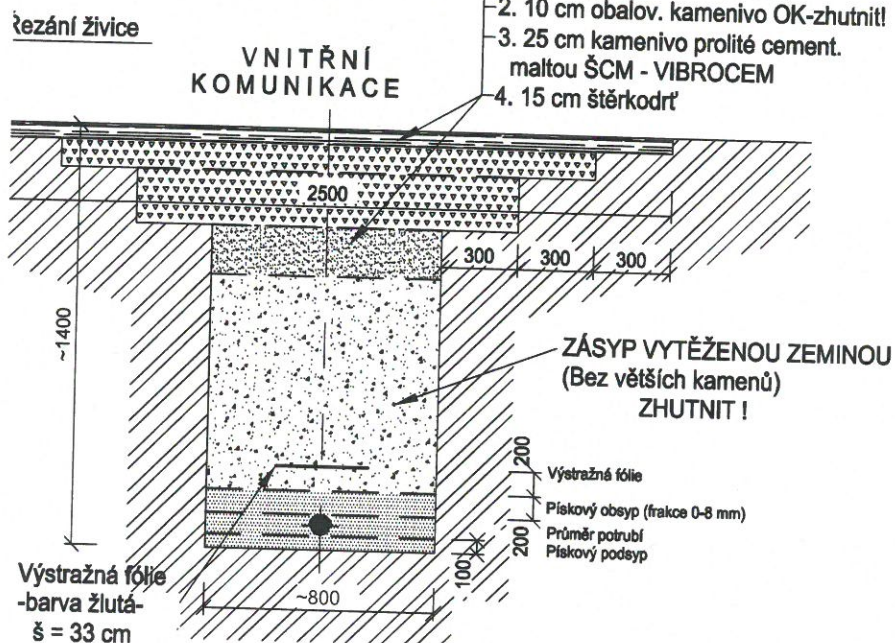

ZÁSObNÍKŮ).

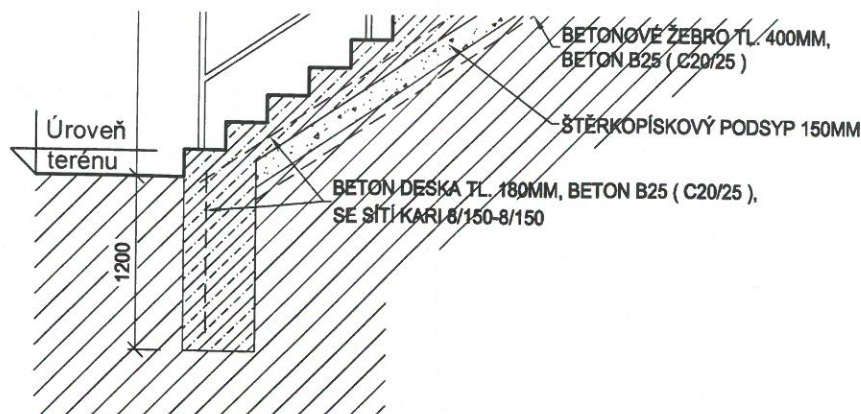

LU

· 215 mm
· 200 AŽ 600 mm

· DL= 24,60m

ERCOVÉHO
IECHÁNÍ

POZNÁMKA

- PODROBNOSTI KONSTRUKCÍ VIZ TECHNICKÁ ZPRÁVA D1.1-001
- V PŘÍPADĚ NESOULADU PROJEKTU STAVEBNÍ ČÁSTI A TECHNOLOGIE PLATÍ PROJEKT STAVEBNÍ ČÁSTI, NUTNO VŠAK VŽDY KONZULTOVAT S PROJEKTANTEM
- S OHLEDEM NA TO, ŽE SE JEDNÁ O REKONSTRUKCI, MOHOU BÝT KÓTY PO DOHODĚ S PROJEKTANTEM PŘÍZPŮSOBENY SKUTEČNÝM ROZMĚRŮM
- PROJEKTOVÁ DOKUMENTACE BYLA VYPRACOVÁNA PODLE ČSN, VYHLÁŠEK A ZÁKONŮ PLATNÝCH V DOBĚ VYDÁNÍ STAVEBNÍHO POVOLENÍ
- KONKRÉTNÍ TECHNICKÉ SPECIFIKACE VÝROBKŮ A MATERIÁLŮ OBSAŽENÉ V PROJEKTOVÉ DOKUMENTACI UDÁVAJÍ TECHNICKÝ STANDARD STAVBY, JEDNOTLIVÝCH VÝROBKŮ A MATERIÁLU A JE MOŽNÉ JE PO DOHODĚ S INVESTOREM A PROJEKTANTEM ZAMĚNIT

INVESTOR STAVBY: ARMÁDNÍ SERVISNÍ p.o. PODBABSKÁ 1589/1, 160 00 PRAHA 6 - DEJVICE	
---	---

VYPRACOVAL		AUTORIZACE:	
RUBNER DAVID			
KONTROLOVAL			
ING. LIBOR JIRSÍK			
HLAVNÍ PROJEKTANT			
ING. VLADIMÍR PŮČEK			

PROJEKTANT: UCHYTIL s.r.o. K TERMINÁLU 7, 619 00 BRNO, Tel. +420 545 423 211

INVESTOR: ARMÁDNÍ SERVISNÍ p.o., POBABSÁ 1589/1, 160 00 PRAHA 6 - DEJVICE

AKCE:

**VVP HRADIŠTĚ
RADOŠOV
MODERNIZACE KOTELNY**

DATUM	02/2016
STUPEŇ	PDPS
FORMÁT	2xA4
Č.ZAKÁZKY	215027-33

OBSAH: D.1.1 - ARCHITEKTONICKO-STAVEBNÍ ŘEŠENÍ
PŮDORYS VENKOVNÍCH ÚPRAV PRO ZÁSObNÍKY PROPANU

MĚŘÍTKO:	Č.VÝKRESU:
1:100	D.1.1-103

„VVP Hradiště – Radošov – modernizace kotelny“ – realizace

- záměna trubek pod panely stáčecího místa



Pohled na budoucí stáčecí místo – stav při výstavbě, pohled od silnice




Pohled na stávající odvodňovací troubu – nedostatečné zapuštění stávajícího odvodnění

ZMĚNOVÝ LIST		ZL č. 1	
Název akce: „VVP Hradiště – Radošov – modernizace kotelny“ - realizace			
Předmět změny: Záměna betonového potrubí DN 250 mm za 2 x KG 125 mm			
Zhotovitel:	Intermont, Opatrný, s.r.o., 431 15 Vrsckmaň 74		
Objednatel:	Armádní Servisní, příspěvková organizace	Datum: 22.9.2016	
Způsob odeslání / předání		poštou ☐	e-mailem ☒ faxem ☐ osobně ☐
Odkazy na specifikaci: na rozpočtové podklady:	Oznámení změny č. 1 vč. příloh		
	Výkres D_1_1b 002b-Stavební část AHNM		
	Finanční narovnání		
	Fotodokumentace		
<u>Popis stávajícího stavu</u>			
Stávající příkopové žlaby			
<u>Projektové řešení</u>			
Odvodnění pod betonovými panely navrženo betonovou rourou TBH Q 50/250 mm (viz výkresová část /1/ a /2/).			
<u>Navrhované řešení</u>			
V průběhu realizace bylo zjištěno, že stávající výškové poměry neumožňují použít betonové potrubí DN 250. Po konzultaci s projektantem a autorským dozorem navrženo použití 2 x potrubí KG DN 125 mm.			
Důvod změny:			
záměr objednatele ☐		chyba v PD ☐	chyba zhotovitele ☐ vyšší moc ☐ jiné okolnosti ☒
Zhotovitel			
Jméno: Jan Musil			
 Intermont, Opatrný, s.r.o.			
Technický dozor stavebníka			
Jméno: Ing. Vojtěch Plachý			
 Atelier stavebního inženýrství s.r.o. Krušnohorská 737/10 360 05 Karlovy Vary, Rybáře IČ: 280 42 395 Zapsaná v OR KS v Plzni, oddíl C, vložka 22480 Atelier stavebního inženýrství s.r.o.			

Autorský dozor projektanta stavby

Jméno: Radim Došek

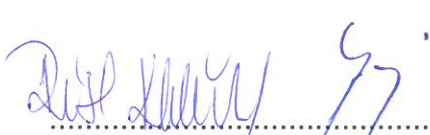
UCHYTIL s.r.o.**Investor:**Jméno: Ing. Monika Rešl Kletečková
Zdeněk Jírotka
Armádní Servisní, p.o.**Přílohy :**

- Položkový rozpočet
- Dokumentace skutečného provedení - výřez

REKAPITULACE CENY:Cena dle nabídky (vysoutěžená): **47.945,40 Kč**Cena změny: **14 445,60 Kč**Rozdíl ceny navrženého řešení: **- 33.499,80 Kč**

(uvedené částky jsou bez DPH)

Výsledná cena změny bez DPH :

- 33.499,80 Kč

Podpis zástupce zhotovitele:


Podpis zástupce objednatele:

Datum:

1. 12. 2016

Datum:


1. 12. 2016

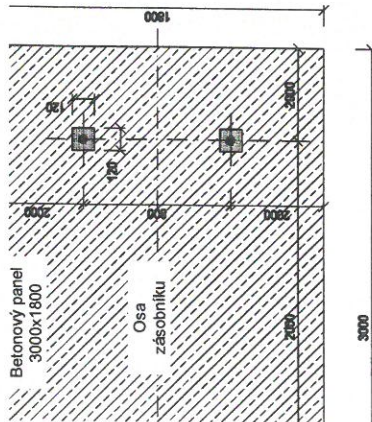

4. ROZŠÍŘENÍ VOZOVKY POMOCÍ BETONOVÝCH PANELŮ

- BETONOVÉ PANELY O ROZMĚRECH 3000x2000x125mm PRO PŘEKRYTÍ STĚNÁČKOVÉHO ODVODNĚVACÍHO ŽLABU - POČET PANELŮ - 8 KS
- STĚNÁČKOVÝ PODSTUP PRO PANELY KAMENNÝ DRTÍ
- Plastové potrubí 2 x KG DN 125 mm
- DL = 24,60m
- VE STŘEDOVÉ ČÁSTI BUDE NA ODVODNĚVACÍ TROUBY OSAZEN REVIZNÍ KANALIZAČNÍ POKLOP ČTYRCHOBÝHO PROFILU. POKLOP VČETNĚ OSAZOVACÍHO RÁMEČKU 400x400 mm, POKLOP BUDE OBEŤOVÁN, VÝNECHNÍ PROSTORU MEZI PANELY PRO POKLOP MIN 600mm

2. ŘEZ ZEMNÍ RÝHOU (ÚPRAVA POVRCHU KOMUNIKACE) V DÉLCE 9,0m

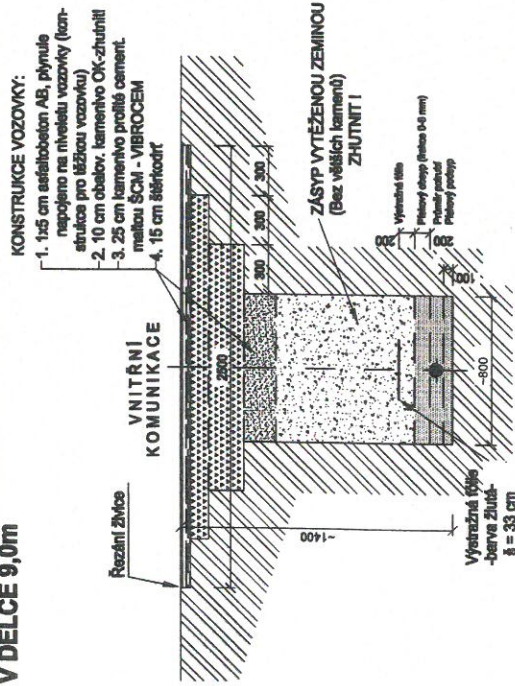


POZNÁMKA


- PODROBNOSTI KONSTRUKCÍ VIZ TECHNICKÁ ZPRÁVA D1.1.001
- V PŘÍPADĚ NEBOULADU PROJEKTU STAVEBNÍ ČÁSTI A TECHNOLOGIE PLATÍ PROJEKT STAVEBNÍ ČÁSTI, NUTNO VŠAK VŽDY KONZULTOVA PROJEKTANTEM
- S OHLEDNEM NA TO, ŽE SE JEDNÁ O REKONSTRUKCI, MOHOU BÝT KOTY PO DOHODĚ S PROJEKTANTEM PRŮPŮSOBENY SKUTEČNÝM ROZMĚRŮM
- PROJEKTOVÁ DOKUMENTACE BYLA VYPRACOVÁNA PODLE ČSN, VYHLÁŠEK A ZÁKONŮ PLATNÝCH V DOBĚ VYDÁNÍ STAVEBNÍHO POVOLENÍ
- KONKRETNÍ TECHNICKÉ SPECIFIKACE VÝROBKŮ A MATERIÁLŮ OBSAŽENÉ V PROJEKTOVÉ DOKUMENTACI UDAVÁJÍ TECHNICKÝ STANODR STAVBY, JEDNOTLIVÝCH VÝROBKŮ A MATERIÁLŮ A JE MOŽNÉ JE PO DOHODĚ S INVESTOREM A PROJEKTANTEM ZMĚNIT

INVESTOR STAVBY: ARMÁDNÍ SERVISNÍ P.O. PODOBABSKÁ 1598/1, 180 00 PRAHA 6 - DEJVICE		AUTORIZACE		Uchytíl®	
VYPRACOVAL	RUBNER DAVID	KONTROLOVAL		ING. LIBOR JIRSIK	
Hlavní projektant		Ing. Vladimír Půček		Projektant: UCHYTIL s.r.o. K TERMINÁLU 7, 619 00 BRNO, Tel. +420 545 423 211	
INVESTOR: ARMÁDNÍ SERVISNÍ P.O., PODOBABSKÁ 1598/1, 180 00 PRAHA 6 - DEJVICE		AKCE: VVP HRADIŠTĚ RADOŠOV MODERNIZACE KOTELNY		Datum: 02/2016 Stupeň: PDPS Formát: A4 Číslo: 215027-33	
Obsah: D.1.1 - ARCHITEKTONICKO-STAVEBNÍ ŘEŠENÍ PŮDORYS VENKOVNÍCH ÚPRAV PRO ZÁSOBNÍKY PROPANU		Měřítko: 1:100		Číslo výkresu: D.1.1-103	


KOORDINAČNÍ SITUACE
MĚŘITKO 1:500

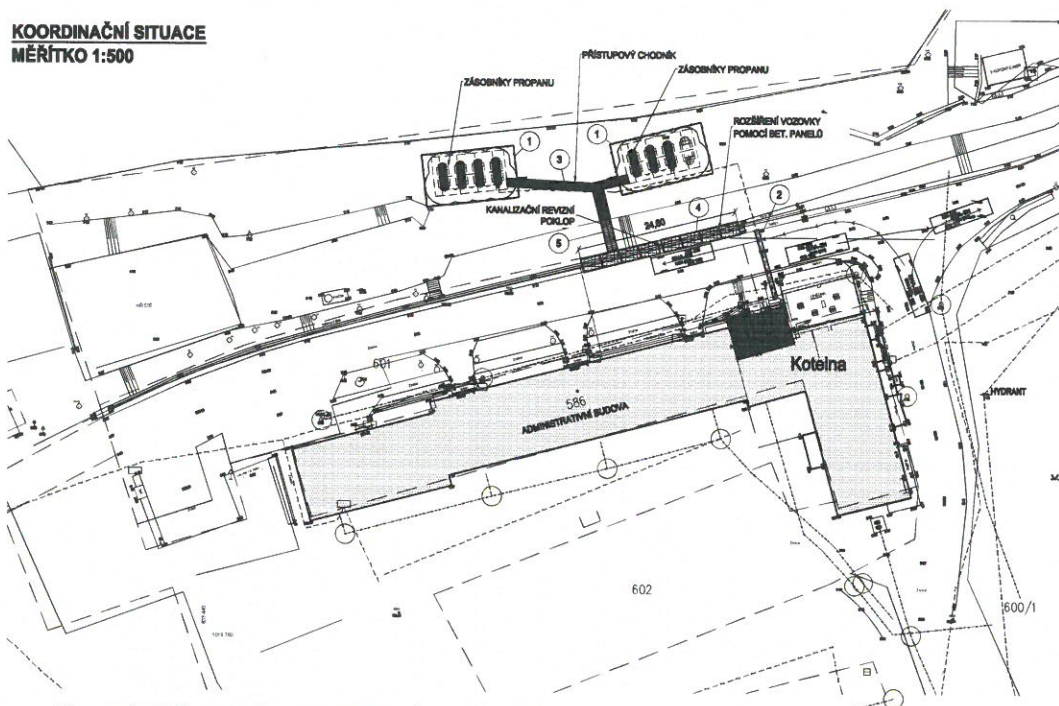


ULOŽENÍ ZÁSOBNÍKU PROP
MĚŘITKO 1:25

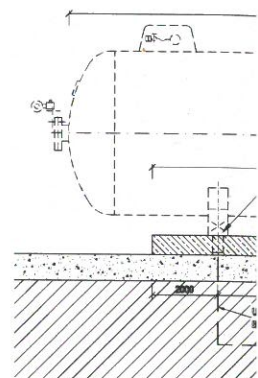


PŮDORYS PANELOVÉHO ZÁ
MĚŘITKO 1:25

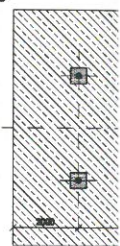

1 ROZMÍSTĚNÍ KOTEVNÍCH BETON. PANELOVÝCH ULOŽIŠTĚ PROPANU
MĚŘITKO 1:100

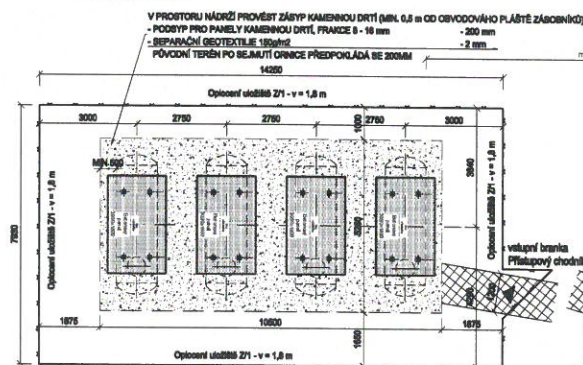

OPLOČENÍ PŘI HOŘPODÁŘSTVÍ:
- Vnější z ocelových trubek VR 2
- Do osm. uložení do STÚ 4. 1034-vol. 1000/1050 mm
(označení VR 2 - 100)
- Oplocení z ocelových trubek UOA, tr. 648x3,5
- pro výšku plotu 1,85 m - SL 1 po 3 m,
- V rozích doplnit 2x vzpěry l = 2,10 m z osm. tr.
Ø 33,3x3,25 mm.
- Kotelna do betonových panelů.

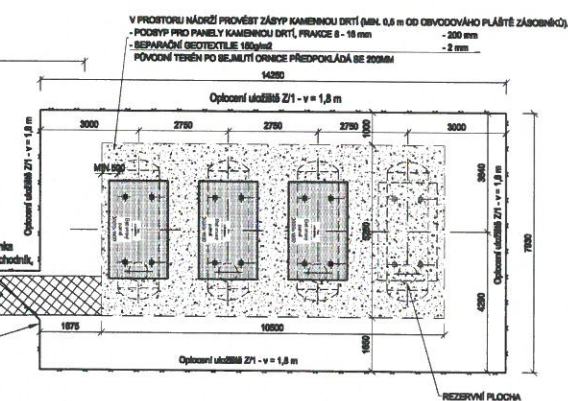

3 PŘÍSTUPOVÝ CHODNÍK - 31,0m²

ZATRAVŔOVACÍ GLAZURA 800/400/70mm BARVY ŠEDÁ - 70mm
OKA DLAŽBY PROSPAT KAMENOU DRTÍ, FRANCE 4 - 8 mm - 78 mm
PODSTYPA PRO DLAŽBU KAMENOU DRTÍ, FRANCE 4 - 8 mm - 8 mm
BEPANÁČNÍ GEOTEXTILIE 180g/m²
POVODNÍ TERÉN
SEJMUTÍ ZEMINY PRO LOŽENÍ ZPEVNĚNÉ CESTY TL=100mm

ZMĚNA Č.1 - SOUPIS PROVEDENÝCH PRACÍ**Období: 1. - 9.9.2016**Stavba: VVP Hradiště - Radošov
Objekt: AHNM - rev.01Objednatel: Armádní servisní - příspěvková organizace
Zhotovitel: Intermont, Opatrný, s.r.o.
Místo: VPP Hradiště - RadošovZpracoval: Jan Musil
Datum: 13.09.2016

Č.	KCN	Kód položky	Popis	MJ	Výkon	Cena jednotková	Cena celkem	Hmotnost jednotková	Hmotnost celkem	Prostavěno [MJ]	Prostavěno [Kč]
1	2	3	4	5	6	7	8	9	10	11	12

8 Trubní vedení**-33 499,80****0,00****0,00**

43	R	811421111 R00	Montáž potrubí z trub beton. s polodrážkou DN 500 <i>voděodolné pásy z vně strany ostění.</i>	m	-24,600	659,00	-16 211,40	0,00000	0,000	0,000	0,00
44	R	592-564	Trouba betonová TBH Q 50/250 <i>voděodolné pásy z vně strany ostění.</i>	m	-24,600	1 290,00	-31 734,00	0,00000	0,000	0,000	0,00
98	271	871275221	Kanalizační potrubí z tvrdého PVC-systém KG tuhost třídy SN8 DN125	m	49,200	283,00	13 923,60	0,00000	0,000	0,000	0,00
99	271	877355R01	Výřez potrubí z kanalizačních trub z PVC do DN 200	kus	2,000	261,00	522,00	0,00000	0,000	0,000	0,00

Celkem**-33 499,80****0,00****0,00****REKAPITULACE**

nabídková cena - 47.945,40 Kč

realizační cena + 14.445,60 Kč

rozdíl - 33.499,80 Kč

„VVP Hradiště – Radošov – modernizace kotelny“ – realizace

- **záměna trubek pod panely stáčecího místa**



Pohled na budoucí stáčecí místo – stav při výstavbě

OZNÁMENÍ ZMĚNY

OZ č. 2

Název akce:

„VVP Hradiště – Radošov – modernizace kotelny“ - realizace

Předmět změny: Dodávka a montáž schodů k HUP

Zhotovitel:

Intermont, Opatrný, s.r.o., 431 15 Vrskmaň 74

Objednatel:

Armádní Servisní, příspěvková organizace

Datum: 9.9.2016

Způsob odeslání / předání

poštou ☐

e-mailem ☒

faxem ☐

osobně ☐

Odkazy:

Popis

Výkresová dokumentace

Fotodokumentace - stav při výstavbě

Popis stávajícího stavu

Stávající stav je bez možnosti bezpečné a komfortní obslužnosti HUP.

Projektové řešení

Původní PD neřešila přístup k HUP, protože předpokládala automatické odečty.

Navrhované řešení

Vyrobít a dodat konstrukci bezúdržbového schodiště (pozinkované pororošty), které zajistí bezpečný přístup k HUP pro odečty, opravy, výměny apod.. Schodnice kotvit ke stávající zdi a podlaze.

Návrh schodiště viz výkres 501516-1-A2.

Důvod změny:

záměr objednatele ☒

chyba v PD ☐

chyba zhotovitele ☐

vyšší moc ☐

jiné okolnosti ☐

Oznámení vydává: **zhotovitel**

Zhotovitel doporučuje navrženou změnu a prohlašuje, že nebude mít vliv na dokončení ostatního díla. Důvodem změny je, že schody nebyly součástí projektové dokumentace a ani realizace. Objednatel tyto schody požaduje doplnit.

Jméno: Jan Musil

Intermont, Opatrný, s.r.o.

Stanovisko technického dozoru stavebníka:

TDS souhlasí s požadavkem investora doplnit schodiště pro bezpečný přístup k HUPu, kdy zejména v zimním období a vzhledem k lokalitě (vyšší nadmořská výška), by nemusel být přístup bezpečný.

Jméno: Ing. Vojtěch Plachý



Atelier stavebního inženýrství s.r.o.

Atelier stavebního inženýrství s.r.o.
Krušnohorská 737/10
360 05 Karlovy Vary, Rybáře
IČ: 280 42 395
Zapsaná v OR KS v Plzni, oddíl C, vložka 22480

Stanovisko autorského dozoru projektanta:

V projektové dokumentaci nebyl řešen trvalý přístup k HUP pomocí schodiště z důvodu automatických odečtů z plynoměru přímo do rozvaděče MaR umístěného v zázemí kotelny.


Jméno: Radim Došek

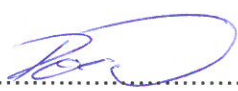
UCHYTEL s.r.o.


Stanovisko objednatele stavby:

Objednatel v rámci bezpečnosti při případné manipulaci v HUP požaduje toto schodiště doplnit; jedná se o práce nad rámec původního rozsahu díla, ale v zájmu BOZP.


Jméno: Ing. Monika Rešl Kletečková
Zdeněk Jirotko

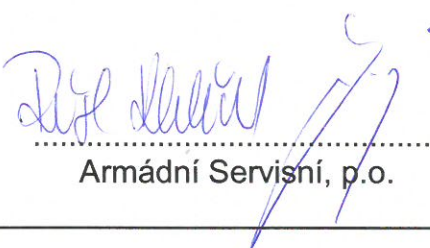
Armádní Servisní, p.o.

Poznámky:

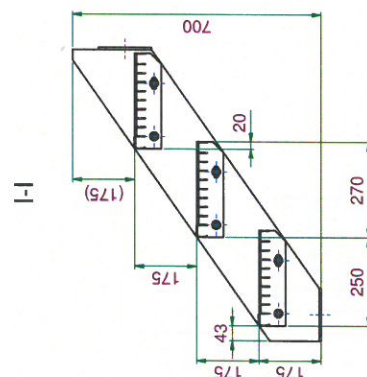

Příprava staveb - projekce CAD

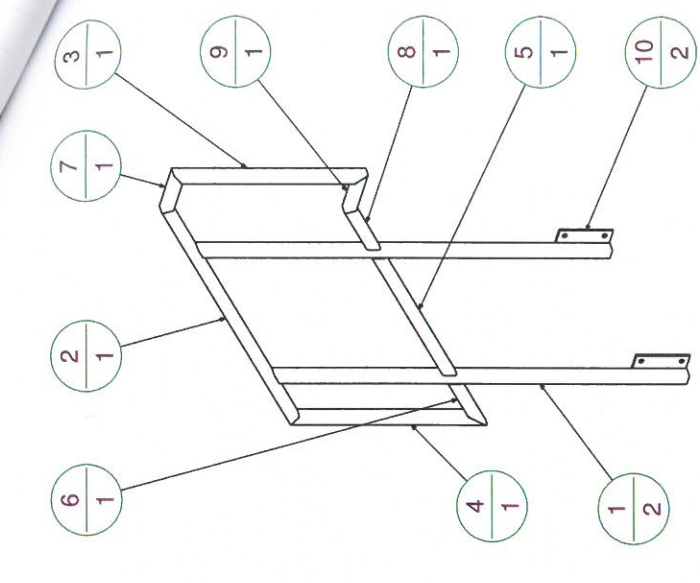

SVARY - 135
provedení svarů - kout. a4, tupé svary viz označ. na výkrese

VEŠKERÉ ŘEZY V DRSNOSTI Ra 12,5

PO SVAŘENÍ ŽÁROVĚ ZINKOVAT!

2	P 6 - 100 x 160	ČSN EN 10219	S235JR	2,2	0,72 kg	10
1	Profil 35 x 35 x 3 - 150	ČSN EN 10219-2	S235JRH	2,2	0,82 kg	9
1	Profil 35 x 35 x 3 - 201	ČSN EN 10219-2	S235JRH	2,2	1,02 kg	8
1	Profil 35 x 35 x 3 - 150	ČSN EN 10219-2	S235JRH	2,2	0,82 kg	7
1	Profil 35 x 35 x 3 - 162	ČSN EN 10219-2	S235JRH	2,2	0,85 kg	6
1	Profil 35 x 35 x 3 - 492	ČSN EN 10219-2	S235JRH	2,2	2,42 kg	5
1	Profil 35 x 35 x 3 - 486	ČSN EN 10219-2	S235JRH	2,2	1,78 kg	4
1	Profil 35 x 35 x 3 - 485	ČSN EN 10219-2	S235JRH	2,2	2,23 kg	3
1	Profil 35 x 35 x 3 - 1308	ČSN EN 10219-2	S235JRH	2,2	4,52 kg	2
2	Profil 35 x 35 x 3 - 1246	ČSN EN 10219-2	S235JRH	2,2	4,35 kg	1

Skupina č.: 501516-1-A2/ Poz. 3

Mřížko: Projektováł: Jan Musil

Kontrolováł: Jan Musil

Datum: 15.9.2016

Zábradi

Název: Zábřadi

Poradové číslo: 501516-4-A2

Číslo výkresu: 501516-4-A2

Celkový štát mrieže: 20,1

Podokovar

Materiál

Číslo materiálu

Hrubá hmotnosť výrobku

Číslo výroby

Číslo skúšky

ISO 2768-MK

ISO 817-C

Jednotlivé kusy

Spôsob výroby:

Číslo požiadavky: 501516-4-A2


Číslo kódu: 1

Miesto poskytnutia výrobku:

(1. kreslenie)

Vskaník 74, 43001

Priprava staveb - projekce CAD

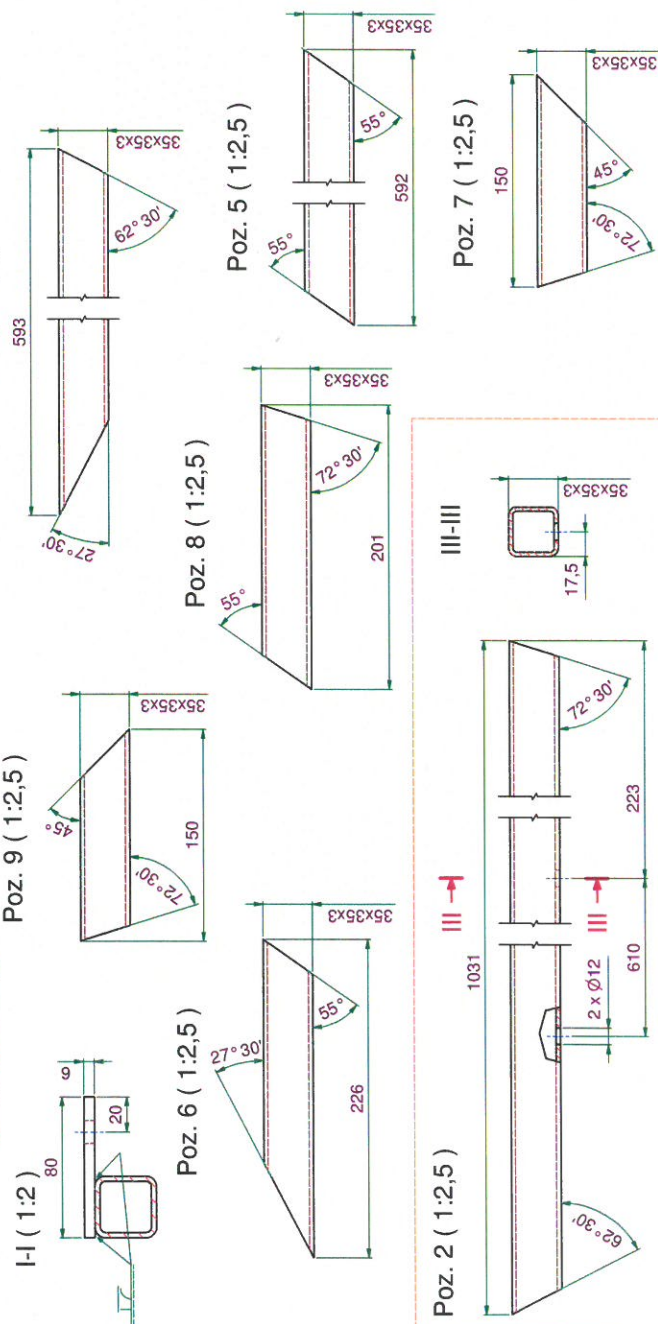

„VVP Hradiště – Radošov – modernizace kotelny“ – realizace

- požadavek objednatele na doplnění schodů se zábradlím



Pohled na HUP – stav při výstavbě, pohled od silnice



Pohled na „přístup“ k HUPu - pohled zespoda

ZMĚNOVÝ LIST

ZL č. 2

Název akce:

„VVP Hradiště – Radošov – modernizace kotelny“ - realizace

Předmět změny: Dodání a montáž ocelových schodů k HUP

Zhotovitel: Intermont, Opatrný, s.r.o., 431 15 Vrskmaň 74

Objednatel: Armádní Servisní, příspěvková organizace Datum: 29.9.2016

Způsob odeslání / předání poštou ☐ e-mailem ☒ faxem ☐ osobně ☐

Odkazy na specifikaci: Oznámení změny č. 2 vč. příloh
na rozpočtové podklady: CN 868/16 Intermont, Opatrný, s.r.o.
Fotodokumentace provedení

Popis stávajícího stavu

Stávající stav je bez možnosti bezpečné a komfortní obslužnosti HUP.

Projektové řešení

Původní PD neřešila přístup k HUP, protože předpokládala automatické odečty.

Navrhované řešení

Vyrobit a dodat konstrukci bezúdržbového schodiště (pozinkované pororošty), které zajistí bezpečný přístup k HUP pro odečty, opravy, výměny apod.. Schodnice kotvit ke stávající zdi a podlahy.

Návrh schodiště viz výkres 501516-1-A2

Důvod změny:

záměr objednatele ☒ chyba v PD ☐ chyba zhotovitele ☐ vyšší moc ☐ jiné okolnosti ☐**Zhotovitel**

Jméno: Jan Musil

Intermont, Opatrný, s.r.o.

Technický dozor stavebníka

Jméno: Ing. Vojtěch Plachý

Atelier stavebního inženýrství s.r.o.
Krušnohorská 737/10
360 05 Karlovy Vary, Rybáře
IČ: 280 42 395
Zapsaná v OR KS v Plzni, oddíl C, vložka 22480

Atelier stavebního inženýrství s.r.o.

Autorský dozor projektanta stavby

Jméno: Radim Došek

UCHYTIL s.r.o.

Investor:

Jméno: Ing. Monika Rešl Kletečková
Zdeněk Jírotka


Armádní Servisní, p.o.

Přílohy :

- Výkres 501516-1-A2
- CN 868/16 (ze dne 20.9.2016) Intermont, Opatrný, s.r.o.

REKAPITULACE CENY:

Cena dle nabídky (vysoutěžená): ----- nebylo součástí

zadání Cena změny: **14 739,77 Kč**

Rozdíl ceny navrženého řešení: **+ 14.739,77 Kč**

(uvedené částky jsou bez DPH)

Výsledná cena změny bez DPH :

14.739,77 Kč

Podpis zástupce zhotovitele:



Datum: 1. 12. 2016

Podpis zástupce objednatele:



Datum: 1. 12. 2016



Intermont, Opatrný, s.r.o.
Vrskmaň 74, Vrskmaň, PSČ 431 15
IČ: 49900854, DIČ: CZ49900854
www.intermont-opatrný.cz
intermont@intermont-opatrný.cz
tel.: 474 684 437, fax : 474 770 745

Zadavatel:

Armádní Servisní, příspěvková organizace
Podbabská 1589/1
160 00 Praha6 - Dejvice

Cenová nabídka č. 868_II/2016

„Armádní servisní - Kotelna Radošov - vstupní schody.“

stavební a montážní společnost – potrubní systémy – výměníky – kotelny – vytápění – plyn STL, NTL- strojní údržba – vzduchotechnika – klimatizace – servis plynových zařízení



Intermont, Opatrný, s.r.o.
 Vrskmaň 74, Vrskmaň, PSČ 431 15
 IČ: 49900854, DIČ: CZ49900854
 www.intermont-opatrný.cz
 intermont@intermont-opatrný.cz
 tel.: 474 684 437, fax: 474 770 745

Armádní Servisní, příspěvková organizace
 Podbabská 1589/1
 160 00 Praha6 - Dejvice

Váš dopis zn./ze dne:

vyřizuje: **Klimpl**dne: **20.9.2016**Věc: **Cenová nabídka č. 868 II/2016**

Na základě Vaší poptávky Vám předkládáme tuto cenovou nabídku na:

„Armádní servisní - Kotelna Radošov - vstupní schody.“

Celková cena za dílo bez DPH	14.739,77 Kč
DPH 21%	3.095,35 Kč
Cena vč. 21% DPH	17.835,-Kč

Cenová nabídka obsahuje veškeré náklady potřebné k realizaci předmětu zakázky.

Termín plnění: dle dohody s objednatelem
 Místo plnění: Kotelna Radošov
 Záruční doba: 60 měsíců
 Doba platnosti nabídky: 20.10.2016

Naše společnost je pojištěna z odpovědnosti za způsobené škody na částku 30.000.000,- Kč u Generali Pojišťovna a.s., pojistná smlouva č. 9316313391.

Ve Vrskmani, dne 20.9.2016

KRYCÍ LIST ROZPOČTU

Stavba: Armádní servisní - Kotelna Radošov - vstupní schody.

Objekt: Vstupní schody, včetně zábradlí - výroba, doprava, montáž, zhotovení
vůkresové dokumentace.

JKSO:

Místo:

CC-CZ:

Datum: 20.09.2016

Objednavatel:

Armádní servisní, p.o.,

IČ:

DIČ:

Zhotovitel:

Intermont, Opatrný, s.r.o.,

IČ:

DIČ:

Projektant:

Jan Musil

IČ:

DIČ:

Zpracovatel:

Klimpl

IČ:

DIČ:

Poznámka:

Náklady z rozpočtu	12 489,77
Ostatní náklady	2 250,00

Cena bez DPH	14 739,77
---------------------	------------------

DPH základní	21,00%	ze	14 739,77	3 095,35
snížená	15,00%	ze	0,00	0,00

Cena s DPH	v CZK	17 835,12
-------------------	--------------	------------------

Projektant

Datum a podpis:

Razítko

Zpracovatel

Datum a podpis:

Razítko

Objednavatel

Datum a podpis:

Razítko

Zhotovitel

Datum a podpis:

Razítko

REKAPITULACE ROZPOČTU

stavba: Armádní servisní - Kotelna Radošov - vstupní schody.

Objekt: Vstupní schody, včetně zábradlí - výroba, doprava, montáž, zhotovení výkresové dokumentace.

Místo:

Datum: 20.09.2016

Objednavatel: Armádní servisní, p.o.,

Projektant: Jan Musil

Zhotovitel: Intermont, Opatrný, s.r.o.,

Zpracovatel: Klimpl

Kód - Popis

Cena celkem [CZK]

1) Náklady z rozpočtu	12 489,77
PSV - Práce a dodávky PSV	10 088,81
767 - Konstrukce zámečnické	10 088,81
M - Práce a dodávky M	1 212,96
25-M - Povrchová úprava strojů a zařízení	1 212,96
HZS - Hodinové zúčtovací sazby	1 188,00
2) Ostatní náklady	2 250,00
Doprava zinkovna	350,00
Doprava na stavbu	1 900,00
Celkové náklady za stavbu 1) + 2)	14 739,77

ROZPOČET

Armádní servisní - Kotelna Radošov - vstupní schody.

Objekt:

Vstupní schody, včetně zábradlí - výroba, doprava, montáž, zhotovení
výkresové dokumentace.

Místo:

Datum: 20.09.2016

Objednavatel:

Armádní servisní, p.o.,

Projektant:

Jan Musil

Zhotovitel:

Intermont, Opatrný, s.r.o.,

Zpracovatel:

Klimpl

PČ	Typ	Kód	Popis	MJ	Množství	J.cena [CZK]	Cena celkem [CZK]
----	-----	-----	-------	----	----------	--------------	-------------------

Náklady z rozpočtu

12 489,77

PSV - Práce a dodávky PSV

10 088,81

767 - Konstrukce zámečnické

10 088,81

11	K	767995111	Výroba zámečnických konstrukcí hmotnosti do 5 kg - výroba zábradlí	kg	20,500	91,70	1 879,85
14	K	767995113	Výroba zámečnických konstrukcí hmotnosti do 20 kg - výroba schodnic, (ramen)	kg	42,100	50,00	2 105,00
2	K	767210151	Montáž schodišťových stupňů ocelových rovných nebo vřetenových šroubováním	kus	3,000	83,20	249,60
4	M	553471270	stupeň schodišťový svařovaný PZN velikost 600 x 270 mm	kus	3,000	350,00	1 050,00
5	K	767220510	Montáž zábradlí schodišťového z profilové oceli na ocel konstrukci hmotnosti do 20 kg	m	6,126	286,00	1 752,04
6	M	145502320	profil ocelový čtvercový svařovaný 35x35x3 mm	t	0,021	21 600,00	453,60
7	M	136112200	plech tlustý hladký jakost S 235 JR, 6x1000x2000 mm	t	0,002	20 300,00	40,60
1	K	767210113	Montáž schodnic ocelových rovných na ocelovou konstrukci šroubováním	m	2,144	201,00	430,94
8	M	136112200	plech tlustý hladký jakost S 235 JR, 6x1000x2000 mm	t	0,026	20 300,00	527,80
15	M	136112200	Ostatní montážní materiál, (kotvení, matice, drobné výpalky, prořez materiálů a pod.)	soubor	1,000	1 465,00	1 465,00
10	K	998767201	Přesun hmot procentní pro zámečnické konstrukce v objektech v do 6 m	%	99,544	1,35	134,38

M - Práce a dodávky M

1 212,96

25-M - Povrchová úprava strojů a zařízení

1 212,96

13	K	25004049	Žárové zinkování ocelových konstrukcí	kg	57,760	21,00	1 212,96
----	---	----------	---------------------------------------	----	--------	-------	----------

HZS - Hodinové zúčtovací sazby

1 188,00

16	K	HZS2132	Hodinová zúčtovací sazba zámečnick odborný - přípravné práce pro výrobu schodiště (rozvržení, měření, řezání, zajištění materiálů	hod	4,000	297,00	1 188,00
----	---	---------	---	-----	-------	--------	----------

„VVP Hradiště – Radošov – modernizace kotelny“ – realizace

- požadavek objednatele na doplnění schodů se zábradlím



Pohled schodiště pro přístup k HUP – stav po realizaci

OZNÁMENÍ ZMĚNY

OZ č. 3

Název akce:

„VVP Hradiště – Radošov – modernizace kotelny“ - realizace

Předmět změny: Doplnění zábradlí – požadavek MO OSD

Zhotovitel:

Intermont, Opatrný, s.r.o., 431 15 Vrsckmaň 74

Objednatel:

Armádní Servisní, příspěvková organizace

Datum: 27.10.2016

Způsob odeslání / předání

poštou ☐

e-mailem ☒

faxem ☐

osobně ☐

Odkazy:

Popis

Přílohy:

Výkresová dokumentace

Fotodokumentace

Popis stávajícího stavu

Přístup k HUPu a venkovní stavební konstrukce nemají zábradlí – ochranu proti pádům.

Projektové řešení

Původní PD neřešila okolní venkovní zábradlí nad prostorem bývalé uhelny ani přístup k HUPu, kde se vyskytují výškově rozdílné konstrukce. Nebylo připomínkováno ze strany OSD při předložení PD k vyjádření.

Navrhované řešení

Na základě prohlídky MO OSD byl vznesen požadavek na doplnění zábradlí (ochrana proti pádu z výšky) nad prostorem bývalé uhelny, kde je výškový rozdíl až 1,5 m. Jedná se o zábradlí v okolí HUP a u silnice. Část nahradí původní dožilé a vyviklané zábradlí /=část AHNM/ a část ohraničí nově vybudovaný přístup k HUPu vč. přístupového schodiště /= část AS-PO/. Zábradlí bude žárově pozinkované a tudíž bezúdržbové.

Důvod změny:

záměr objednatele ☐ chyba v PD ☐ chyba zhotovitele ☐ vyšší moc ☐ jiné okolnosti ☒

Oznámení vydává: **zhotovitel**

Zhotovitel navrhne profily a velikost zábradlí /viz výkres/, zajistí výrobu a montáž. Souhlasí s navrženou změnou a prohlašuje, že tato vícepráce nebude mít vliv na termínové dokončení ostatního díla.

Jméno: Jan Musil

Intermont, Opatrný, s.r.o.

Stanovisko technického dozoru stavebníka:

TDS provádí i činnost koordinátora BOZP a akceptuje požadavek MO, OSŘ, které vydá kladné stanovisko, nebudou-li k. ce tímto zábradlím opatřeny.

Jméno: Ing. Vojtěch Plachý



Atelier stavebního inženýrství s.r.o.

Atelier stavebního inženýrství s.r.o.
Krušnohorská 737/10
360 05 Karlovy Vary, Rybáře
IČ: 280 42 395
Zapsaná v OR KS v Plzni, oddíl C, vložka 22480

Stanovisko autorského dozoru projektanta:

V projektové dokumentaci nebylo řešeno provedení zábradlí nad původní uhelnou, protože původní záměr využití tohoto prostoru nebyl součástí řešení. AD souhlasí s navrženou změnou.


Jméno: Radim Došek

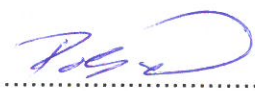
UCHYTIL s.r.o.

Stanovisko provozního střediska PS 0344:

Provozní středisko souhlasí s odstraněním zkorodovaného a vyviklaného zábradlí a nahrazení novým, zejména na zídce lemující okraj silnice /=část AHNM/. Důvodem je zajištění bezpečnosti při manipulaci či pohybu v silnici.


Jméno: Ing. Jan Aisbrych

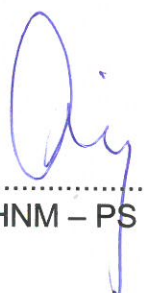
AHNM – PS 0344

Stanovisko objednatele stavby:

Objednatel v rámci bezpečného přístupu k HUPu, ochraně proti pádu z výšky, požaduje schodiště doplnit o zábradlí; jedná se o práce nad rámeček původního rozsahu díla, ale v zájmu BOZP.

Jméno: Ing. Monika Rešl Kletečková
Zdeněk Jírotka

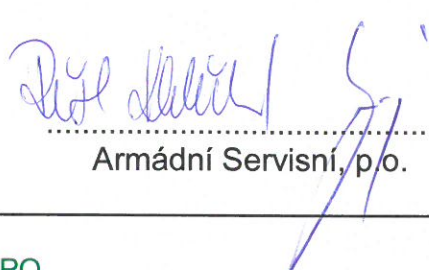
Armádní Servisní, p.o.

Poznámky:

Předmětem tohoto Oznámení změny /č.3/ je část pro AS-PO.

INVESTOR STAVBY: ARMÁDNÍ SERVISNÍ p.o. PODBABSKÁ 1589/1, 160 00 PRAHA 6 - DEJVICE	 AS-PO
---	--

VYPRACOVAL		AUTORIZACE:	
RUBNER DAVID			
KONTROLOVAL			
ING. LIBOR JIRSÍK			
HLAVNÍ PROJEKTANT			
ING. VLADIMÍR PŮČEK			

PROJEKTANT: UCHYTIL s.r.o. K TERMINÁLU 7, 619 00 BRNO, Tel. +420 545 423 211

INVESTOR : ARMÁDNÍ SERVISNÍ p.o., POBABSÁ 1589/1, 160 00 PRAHA 6 - DEJVICE



AKCE :

**VVP HRADIŠTĚ
RADOŠOV
MODERNIZACE KOTELNY**

DATUM	102016
STUPEŇ	PDPS
FORMÁT	A4
Č.ZAKÁZKY	215027-33

OBSAH : D.1.1 - ARCHITEKTONICKO-STAVEBNÍ ŘEŠENÍ
VÝPIS VÝROBKŮ ZÁMEČNICKÝCH

MĚŘÍTKO:	Č.VÝKRESU:
	D.1.1-302

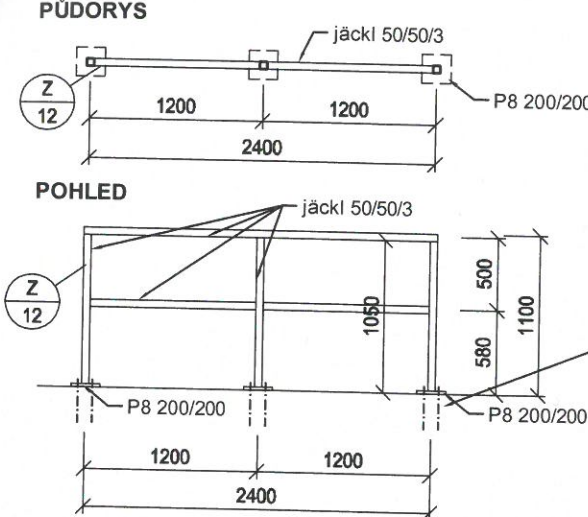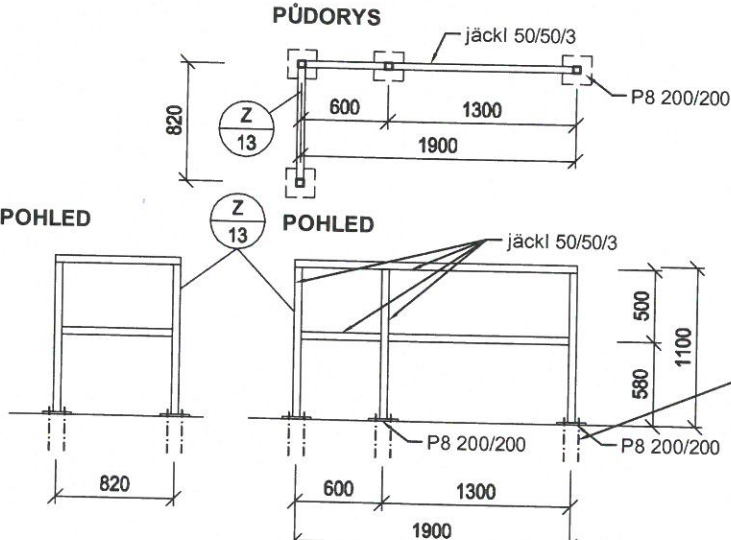SCHÉMA	POPIS	POČET			
		1 PP	1 NP	2 NP	Σ
Z 12  PŮDORYS POHLED jáckl 50/50/3 P8 200/200 4x chemická kotva +tmel + kotevní materiál. Kotvy dle technologických pokynů výrobce Vnější zábradlí trubkové na rampě, z ocelových žárově pozinkovaných trubek. Kotvení do stávající ŽB. konstrukce. Výpis materiálu: tr.jäckly Ø 50/50/3 4,383kg/m x 2,450 x 1 = 10,738 kg tr.jäckly Ø 50/50/3 4,383kg/m x 1,150 x 2 = 10,080 kg tr.jäckly Ø 50/50/3 4,383kg/m x 1,030 x 3 = 13,543 kg tyč 200/200/8 1,26 kg/m * 0,2 x 3 = 0,756 kg Hmotnost celkem 35,117 kg + kotevní materiál počet chemická kotva 4x3=12ks	počet sestav - KS	2		2	
Z 13  PŮDORYS POHLED jáckl 50/50/3 P8 200/200 4x chemická kotva +tmel + kotevní materiál. Kotvy dle technologických pokynů výrobce Vnější zábradlí trubkové na rampě, z ocelových žárově pozinkovaných trubek. Kotvení do stávající ŽB. konstrukce. Výpis materiálu: tr.jäckly Ø 50/50/3 4,383kg/m x (1,950+0,87) x 1 = 12,360 kg tr.jäckly Ø 50/50/3 4,383kg/m x (1,250+0,55+0,77) x 1 = 11,264 kg tr.jäckly Ø 50/50/3 4,383kg/m x 1,030 x 4 = 18,058 kg tyč 200/200/8 1,26 kg/m * 0,2 x 4 = 1,008 kg Hmotnost celkem 42,686 kg + kotevní materiál počet chemická kotva 4x4=16ks	počet sestav - KS	1		1	

! PŘED VÝROBOU NUTNO ROZMĚRY VŠECH VÝROBKŮ ZAMĚŘIT NA STAVBĚ !

! PŘED VÝROBOU NUTNO ROZMĚRY VŠECH VÝROBKŮ ZAMĚŘIT NA STAVBĚ !

„VVP Hradiště – Radošov – modernizace kotelny“ - realizace



Pohled na HUP – shora - požadavek MO OSD na doplnění zábradlí



**Pohled na „přístup“ k HUP - pohled zespoda
- požadavek MO OSD na doplnění a zábradlí**

ZMĚNOVÝ LIST**ZL č. 3**

Název akce:

„VVP Hradiště – Radošov – modernizace kotelny“ - realizace

Předmět změny: Doplnění zábradlí – požadavek MO OSD

Zhotovitel:

Intermont, Opatrný, s.r.o., 431 15 Vrskmaň 74

Objednatel:

Armádní Servisní, příspěvková organizace

Datum: 21.11.2016

Způsob odeslání / předání

poštou ☐e-mailem ☒faxem ☐osobně ☐

Odkazy

na specifikaci:

Oznámení změny č. 3 vč. příloh

na rozpočtové podklady:

CN Intermont, Opatrný, s.r.o.

/část AHNM a část AS-PO/

Fotodokumentace provedení

Popis stávajícího stavu

Přístup k HUPu a venkovní stavební konstrukce nemají zábradlí – ochranu proti pádům.

Projektové řešení

Původní PD neřešila okolní venkovní zábradlí nad prostorem bývalé uhelny ani přístup k HUPu, kde se vyskytují výškově rozdílné konstrukce. Nebylo připomínkováno ze strany OSD v době připomínkování předložené PD.

Navrhované řešení

Na základě prohlídky MO OSD byl vznesen požadavek na doplnění zábradlí (ochrana proti pádu z výšky) nad prostorem bývalé uhelny, kde je výškový rozdíl až 1,5 m. Jedná se o zábradlí v okolí HUP a u silnice. Část nahradí původní dožilé a vyviklané zábradlí /=část AHNM/ a část ohraničí nově vybudovaný přístup k HUPu vč. přístupového schodiště /= část AS-PO/. Zábradlí bude zároveň pozinkované a tudíž bezúdržbové.

Důvod změny:

záměr objednatele ☐chyba v PD ☐chyba zhotovitele ☐vyšší moc ☐jiné okolnosti ☒**Zhotovitel**

Jméno: Jan Musil

Intermont, Opatrný, s.r.o.

Technický dozor stavebníka

Jméno: Ing. Vojtěch Plachý

Atelier stavebního inženýrství s.r.o.
Krušnohorská 737/10
360 05 Karlovy Vary, Rybáře
IČ: 280 42 395
Zapsaná v OR KS v Plzni, oddíl C, vložka 22480

Atelier stavebního inženýrství s.r.o.

Autorský dozor projektanta stavby

Jméno: Radim Došek



UCHYTIL s.r.o.

Investor:

Jméno: Ing. Monika Rešl Kletečková
Zdeněk Jirotko



Armádní Servisní, p.o.

Přílohy :

- Výkres vč. rozměrů
- CN zhotovitele

REKAPITULACE CENY:

Cena dle nabídky (vysoutěžená): ----- nebylo součástí zadání

Cena změny: **13.560,- Kč /část AS-PO/** a 16 400,00 Kč /část AHNM – řeší samostatně/

Rozdíl ceny navrženého řešení: **+ 13.560,00 Kč bez DPH**

(uvedené částky jsou bez DPH)

Výsledná cena změny bez DPH :

AS - PO 13.560,00 Kč

Podpis zástupce zhotovitele:



Datum: 1. 12. 2016

Podpis zástupce objednatele:



Datum: 1. 12. 2016

Vyplňte následující údaje o Vaší společnosti

Obchodní název	Intermont, Opatrný, s.r.o.
Ulice a č.p.	Vrskmaň 74
Místo	Vrskmaň
PSC	431 15
IČO	49900854
DIČ	CZ49900854
Kontaktní osoba	Jan Musil
telefon, fax	775 018 110
e-mail	musil@intermont-opatrný.cz

Poznámka :

Ve všech listech tohoto souboru můžete měnit pouze buňky s modrým pozadím. Jedná se o tyto údaje :

- údaje o firmě
- jednotkové ceny položek zadané na maximálně dvě desetinná místa

Soupis stavebních prací, dodávek a služeb

60

Modernizace kotelny VVP Hradiště - Radošov

Zadavatel : Armádní Servisní, příspěvková organizace
Podbabská 1589/1
160 00 Praha 6 - Dejvice

IČO : 60460580
DIČ : CZ60460580

Projektant : UCHYTIL s.r.o.,
K terminálu 7
619 00 Brno

IČO : 60734078
DIČ : CZ60734078

Rekapitulace stavebních objektů a provozních souborů

Číslo a název objektu / provozního souboru	JKSO	Počet	Cena
Stavební objekt		1,00	
01 Vícepráce zhotovitel		1,00	13 560,00
Celkem za stavbu			13 560,00

Rekapitulace dílů

Číslo	Název	Celkem
767	Konstrukce zámečnické	13 560,00
Cena celkem		13 560,00

Stavba : 60 Modernizace kotelny VVP Hradiště - Radošov
Objekt : 01 Vícepráce zhotovitel

JKSO :

Rekapitulace stavebního objektu

Zákl. údaje **01**
Vícepráce zhotovitel

Třídník stavebních objektů:

Rozsah:

Rekapitulace soupisů náležejících k objektu

Soupis		Cena (Kč)
D.1.1	zábradlí AS-PO	13 560,00
	Celkem objekt 01	13 560,00

Rekapitulace soupisu D.1.1 zábradlí AS-PO

Stavební díl		Cena (Kč)
767	Konstrukce zámečnické	13 560,00
	Celkem soupis D.1.1	13 560,00

Položkový soupis prací a dodávek

S:	60	Radošov
O:	01	Vícepráce zhotovitel
R:	D.1.1	zábradlí AS-PO

P.č.	Číslo položky	Název položky	MJ	množství	cena / MJ	celkem	Ceník	Cen. soustava
Díl:	767	Poznámka uchazeče				13 560,00		
1	Z14	Konstrukce zámečnické				12 960,00		
		Vnější zábradlí trubkové na rampě, z ocelových žárově pozinkovaných trubek. , Kotvení do stávající ŽB. konstrukce	m	9,00000	1 440,00			Vlastní
	998 76-7 Přesun hmot pro kovové stavební doplňk. konstrukce							
	50 m vodorovně							
2	998767201R00	... v objektech výšky do 6 m	%	0,20000	3 000,00	600,00	800-767	RTS 16/ II

Vyplňte následující údaje o Vaší společnosti

Obchodní název	Stavmax, s.r.o.
Ulice a č.p.	Říční 764
Místo	Kláštrec nad Ohří
PSČ	431 51
IČO	27309045
DIČ	CZ273090045
Kontaktní osoba	Libor Puschner
telefon, fax	734 308 922
e-mail	libor.puschner@stavmax.cz

Poznámka :

Ve všech listech tohoto souboru můžete měnit pouze buňky s modrým pozadím. Jedná se o tyto údaje :

- údaje o firmě
- jednotkové ceny položek zadané na maximálně dvě desetinná místa

Soupis stavebních prací, dodávek a služeb

60

Modernizace kotelny VVP Hradiště - Radošov

Zadavatel : Armádní Servisní, příspěvková organizace
Podbabská 1589/1
160 00 Praha 6 - Dejvice

IČO : 60460580
DIČ : CZ60460580

Projektant : UCHYTIL s.r.o.,
K terminálu 7
619 00 Brno

IČO : 60734078
DIČ : CZ60734078

Rekapitulace stavebních objektů a provozních souborů

Číslo a název objektu / provozního souboru	JKSO	Počet	Cena
Stavební objekt		1,00	
01 Vícepráce zhotovitel		1,00	16 400,00
Celkem za stavbu			16 400,00

Rekapitulace dílů

Číslo	Název	Celkem
767	Konstrukce zámečnické	16 400,00
Cena celkem		16 400,00

Stavba :	60	Modernizace kotelny VVP Hradiště - Radošov	
Objekt :	01	Vícepráce zhotovitel	JKSO :

Rekapitulace stavebního objektu

Zákl. údaje **01**
Vícepráce zhotovitel

Třídník stavebních objektů:

Rozsah:

Rekapitulace soupisů náležejících k objektu

Soupis		Cena (Kč)
D.1.1	zábradlí AHNM	16 400,00
	Celkem objekt 01	16 400,00

Rekapitulace soupisu D.1.1 zábradlí AHNM

Stavební díl		Cena (Kč)
767	Konstrukce zámečnické	16 400,00
	Celkem soupis D.1.1	16 400,00

Položkový soupis prací a dodávek

S:	60	Radošov
O:	01	Vícepráce zhotovitel
R:	D.1.1	zábradlí AHNM

P.č.	Číslo položky	Název položky	MJ	množství	cena / MJ	celkem	Ceník	Cen. soustava
	Ceník, kapitola	Poznámka uchazeče						
DII:	767	Konstrukce zámečnické				16 400,00		
1	Z/14	D + M Vnější zábradlí trubkové na rampě, z ocelových žárově pozinkovaných trubek, kotvení do m stávající ŽB, konstrukce		10,00000	1 580,00	15 800,00		Vlastní
	998 76-7 Přesun hmot pro kovové stavební doplňk. konstrukce							
	50 m vodrovně							
2	998767201R00	...v objektech výšky do 6 m	%	0,20000	3 000,00	600,00	800-767	RTS 16/ II

„VVP Hradiště – Radošov – modernizace kotelny“ - realizace



Osazení zábradlí /dle požadavku MO OSD/ - pohled zespoda



Osazení zábradlí /dle požadavku MO OSD/ - pohled shora